



Christian und Simone

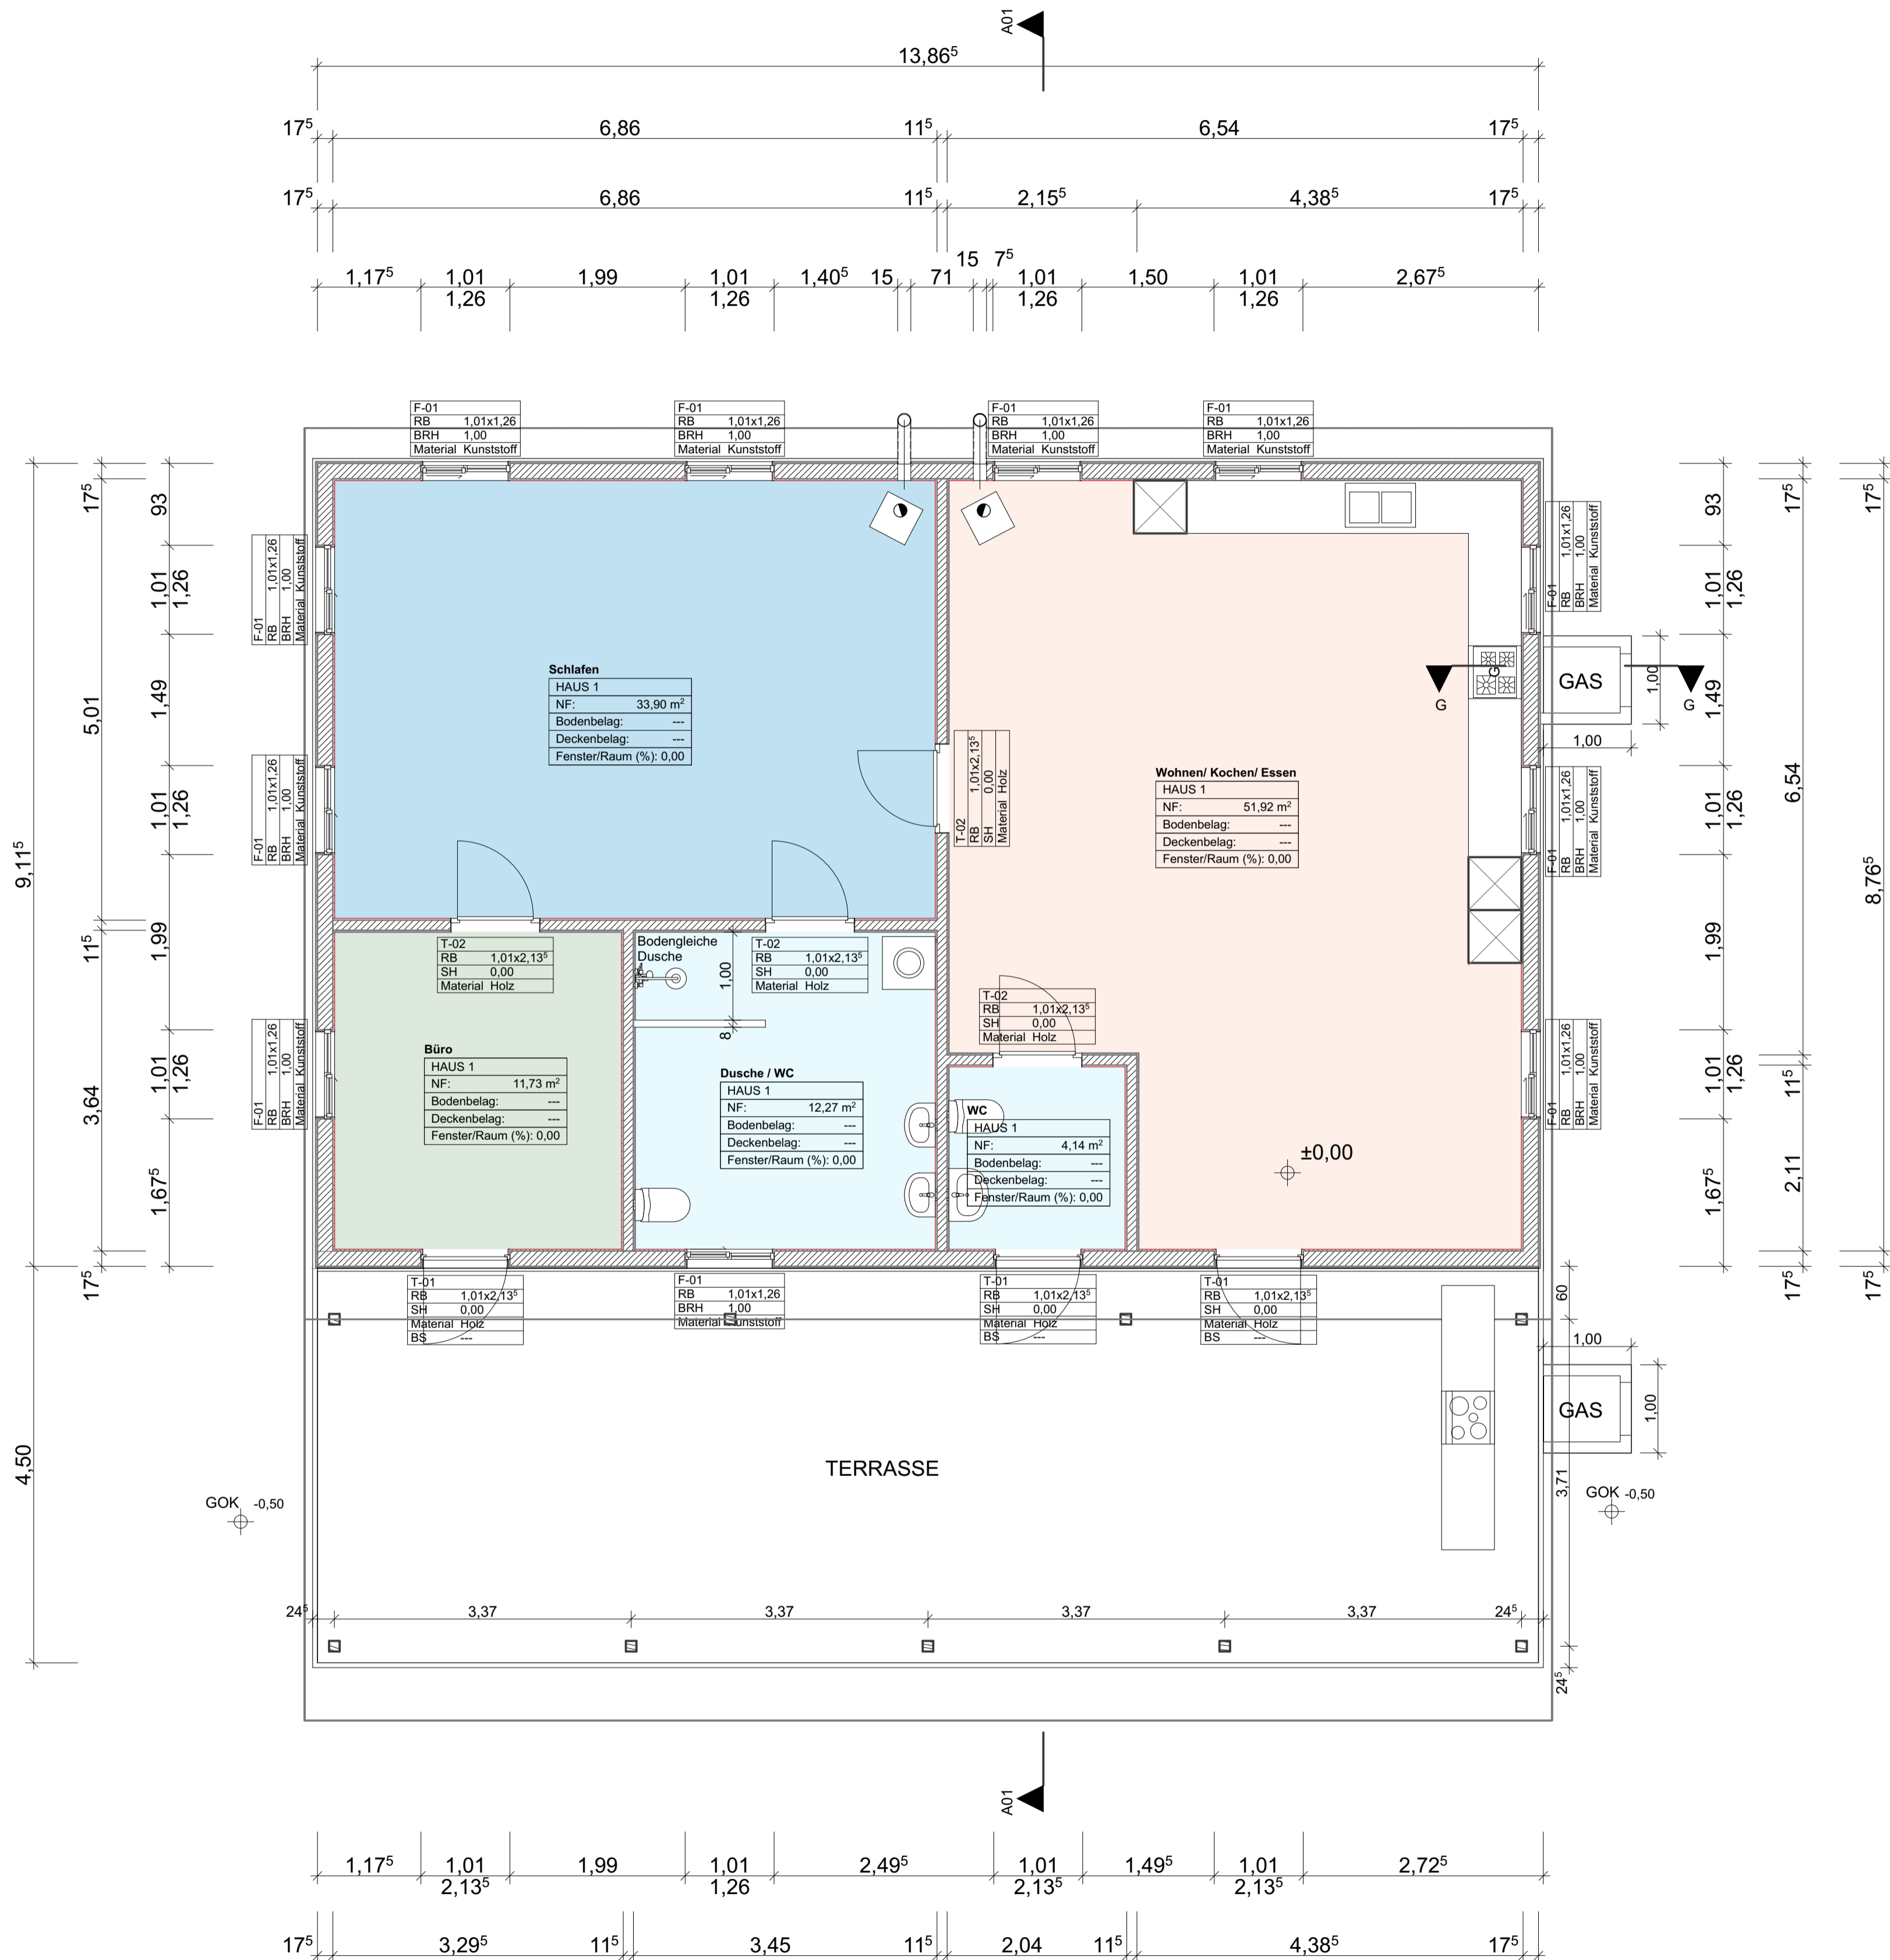


GR SIMONE & CHRISTIAN SCHUSTER

1:50

Revisionschacht  
eje de revisión

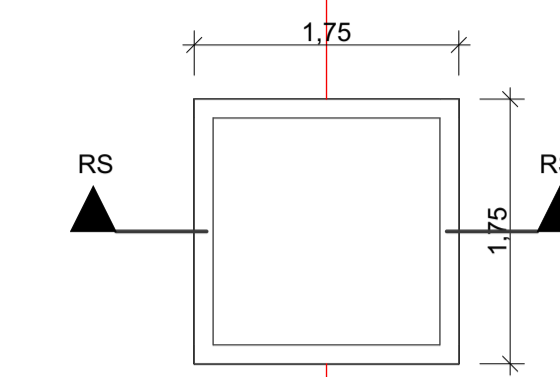


Versickerungsschacht  
pozo de infiltración

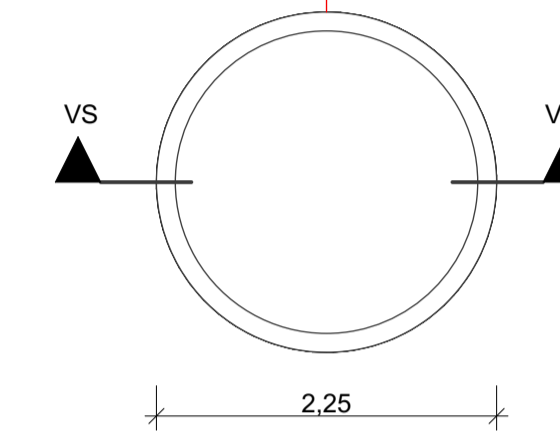


0. Entwässerungsschächte 1:50

Revisionschacht  
eje de revisión

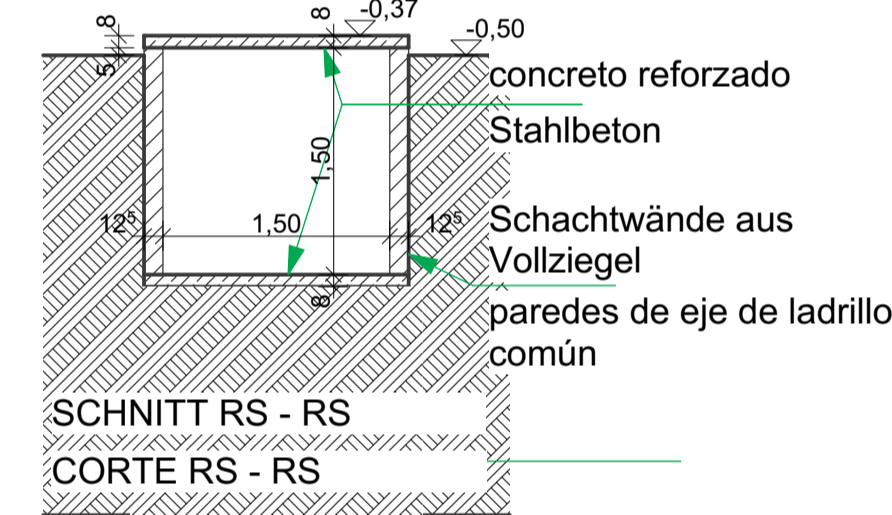

RS Schnitt RS-RS 1:50

Versickerungsschacht  
pozo de infiltración

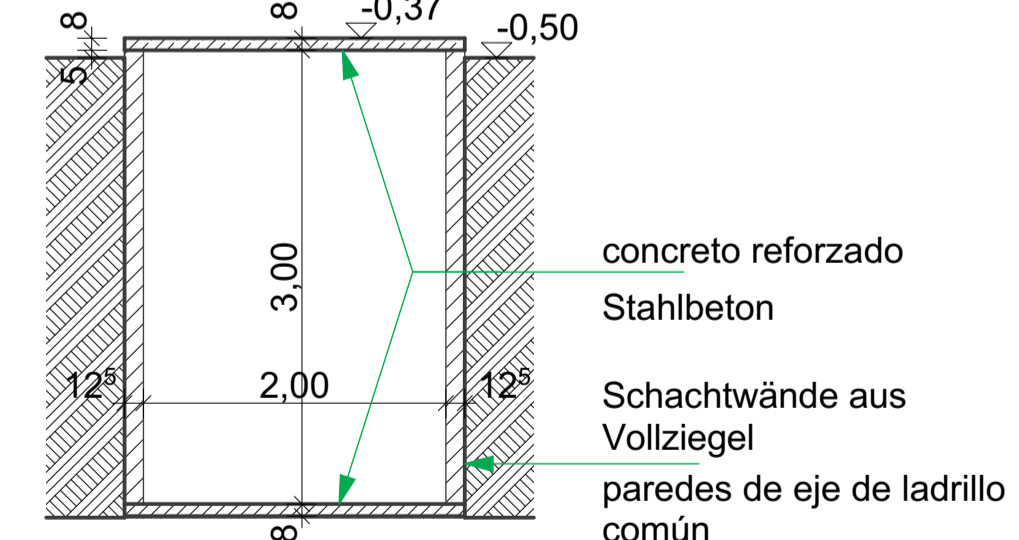

SCHNITT VS - VS  
CORTE VS - VS

VS Schnitt VS-VS 1:50

## Ausführungsplanung

▽ = OK Fertigbau	⊠ = Deckendurchbruch	▨ = Abbruch
△ = UK Fertigbau	⊞ = Wänddurchbruch	▩ = Neubau
▼ = OK Rohbau	⊞ = Bodenschlitz	▩ = Bestand
▲ = UK Rohbau	⊞ = Bodendurchbruch	


S = Sanitär	FD = Fundamentausparung	WW = Wandschlitz waagrecht
H = Heizung	FA = Fundamentschlitz	DD = Deckendurchbruch
E = Elektro	WD = Wanddurchbruch	DA = Deckenausparung
L = Lüftung	WA = Wandausparung	DS = Deckenschlitz
G = Gas	WS = Wandschlitz senkrecht	FBS = Fußbodenschlitz
		FBA = Fußbodenausparung

A	19.05.2021	Werkplan Erstaussführung	19.05.2021	MB
A1	20.05.2021	Küche, Sanitär, Gasäuschen	20.05.2021	MB
INDEX	DATUM	ÄNDERUNGEN	BEARB.	GEPR.

Sämtliche Maße sind vom Unternehmer eigenverantwortlich am Bau zu prüfen.  
Alle Werkpläne sind nur in Verbindung mit den gültigen Schal- und Bewehrungsplänen des Tragwerksplaners, sowie den Durchbruchplänen der Fachingenieure gültig und/oder den ergänzenden Angaben.  
Dehnungsfugen sind nach Angabe Tragwerksplaner auszuführen.  
Der Ausführende ist verpflichtet, den Auftraggeber auf etwaige Unstimmigkeiten der Ausführungsunterlagen hinzuweisen (VOB, § 3.3).

Alle Maße sind Rohbaumaße, alle Brüstungshöhen ab OK RFB!

## Zeichenbüro Barth

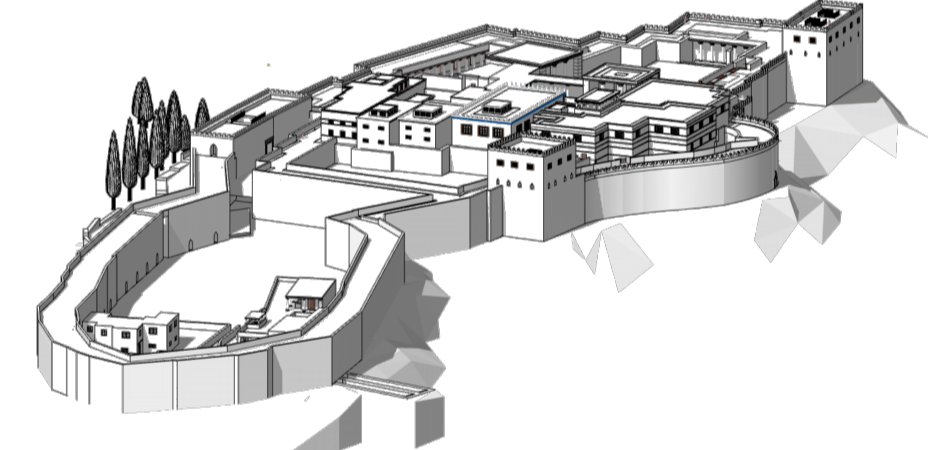

## GR SIMONE & CHRISTIAN SCHUSTER

0., RS, VS GR SIMONE & CHRISTIAN SCHUSTER, Entwässerungsschächte, Schnitt RS-RS, VS

± 0,00 - Höhe 250 m üNN = OK FF EG

**BAUVORHABEN:**  
**ERRICHTUNG VON 3 EFH, NEUBAU**

Familien:  
Christian und Simone Schuster, HAUS 1  
Leoni Schuster und ... , HAUS 2  
Ronald und Gisela Schuster, HAUS 3



**BAUORT:**  
propiedad convecino vinca 300  
Linea 3a  
5500 Natalicio Talavera  
Paraguay

**AUFTRAGGEBER:**  
Familie  
Christian und Simone Schuster  
Deltendorfer Weg 7  
91466 Götthelhof/ Gerhardshofen

**Entwurf und Planung:**  
Zeichenbüro Barth  
Bauzeichner Hochbau/Architektur  
5500 Natalicio Talavera  
Tel: +595 982 885659  
E-Mail: info@zeichenbuero-barth.de  
Web: www.zeichenbuero-barth.de

## A-2.1

Maßstab	Blattgröße	Datum	Planersteller
1:50	841x594 A1	20.05.2020	Marco Barth
Dateiname: BV Christian und Simone Schuster_3a Inea.ph Pfad: C:\Users\marb\Documents\Zeichenbüro\BV\Schusters_3a Inea, Natalicio Talavera\BV Christian und Simone Schuster_3a Inea.ph			

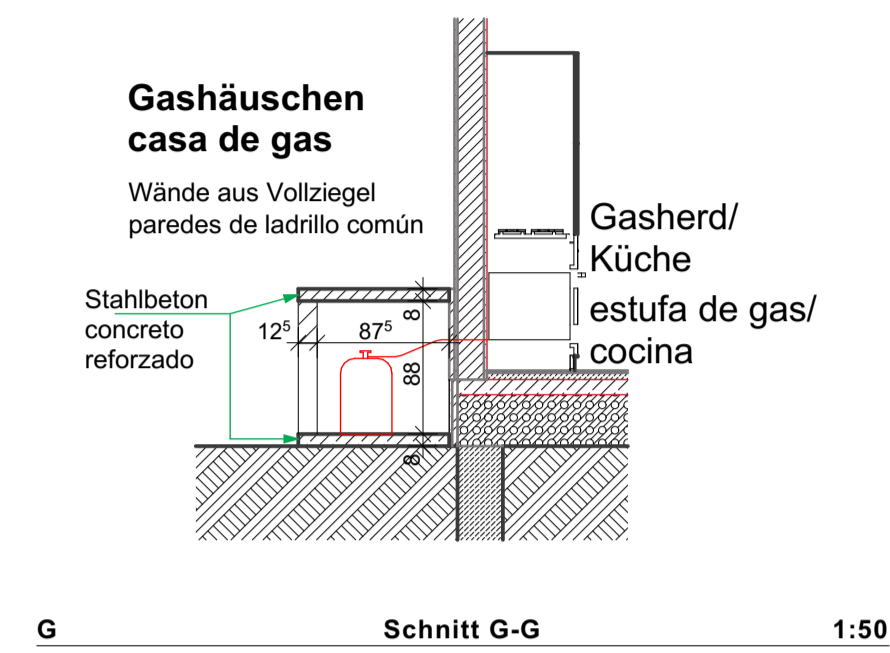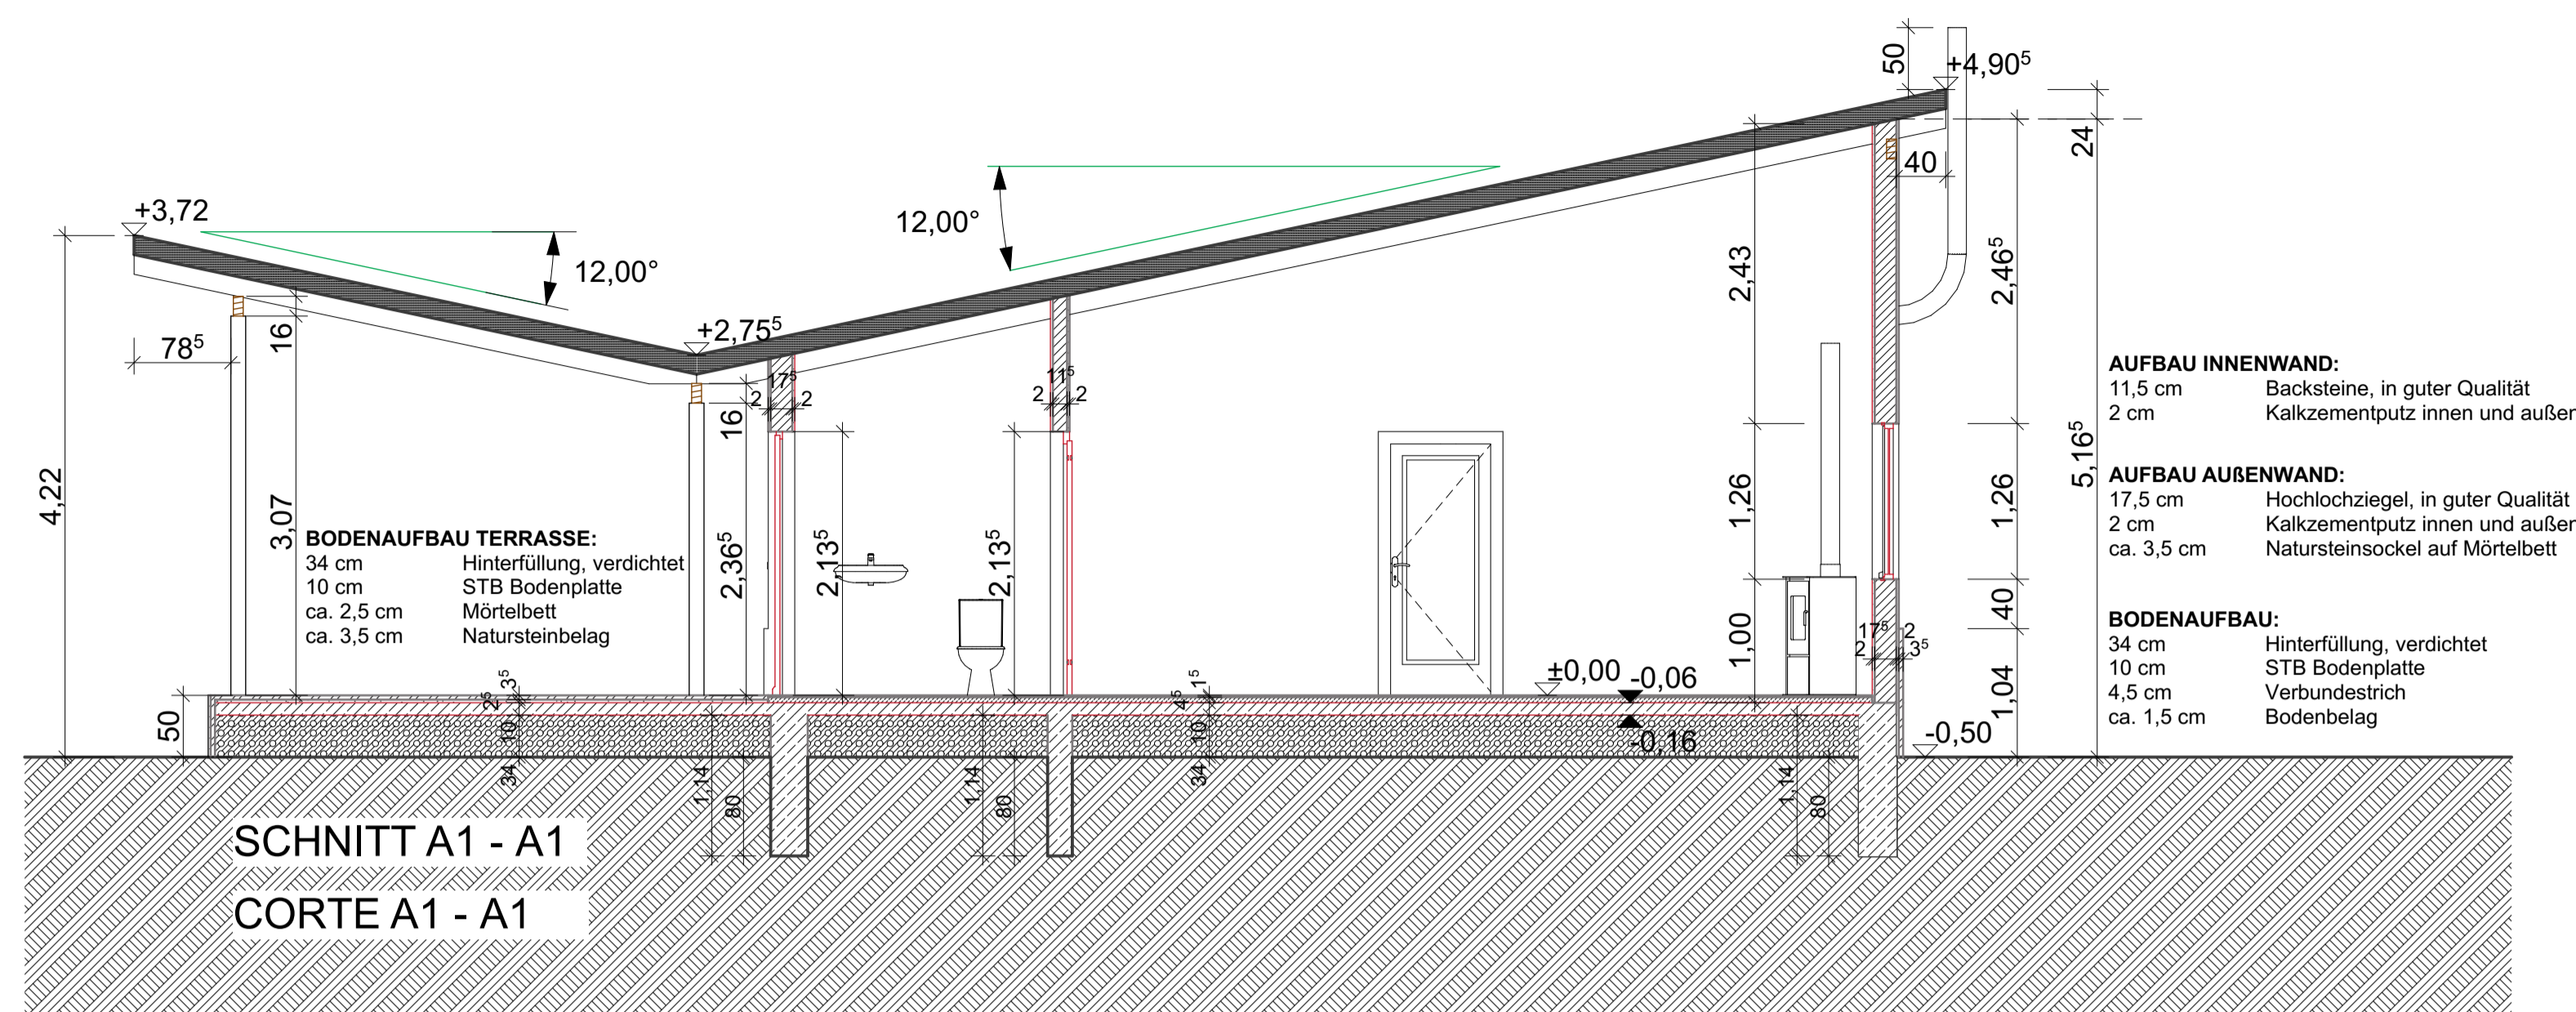

### Ausführungsplanung

▽ = OK Fertigbau	⊠ Deckendurchbruch	▨ Abbruch
△ = UK Fertigbau	⊞ Wanddurchbruch	▩ Neubau
▼ = OK Rohbau	⊞ Bodenschlitz	▩ Bestand
▲ = UK Rohbau	⊞ Bodendurchbruch	

S = Sanitär  
H = Heizung  
E = Elektro  
L = Lüftung  
G = Gas




FD = Fundamentdurchbruch  
FA = Fundamentaussparung  
FS = Fundamentschlitz  
WD = Wanddurchbruch  
WA = Wandaussparung  
WS = Wandschlitz senkrecht

WW = Wandschlitz waagrecht  
DD = Deckendurchbruch  
DA = Deckenaussparung  
DS = Deckenschlitz  
FBS = Fußbodenschlitz  
FBA = Fußbodenaussparung

<b>A</b>	19.05.2021	Werkplan Erstaussführung	19.05.2021	MB
<b>A1</b>	20.05.2021	Küche, Sanitär, Gasäuschen	20.05.2021	MB



INDEX	DATUM	ÄNDERUNGEN	BEARB.	GEPR.

A01 Schnitt A-A 1:50

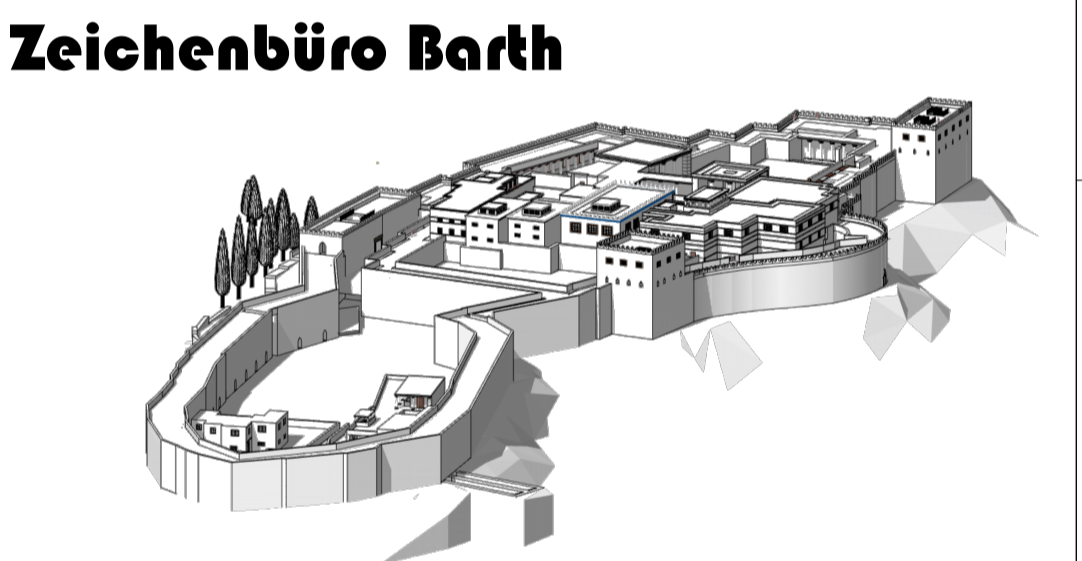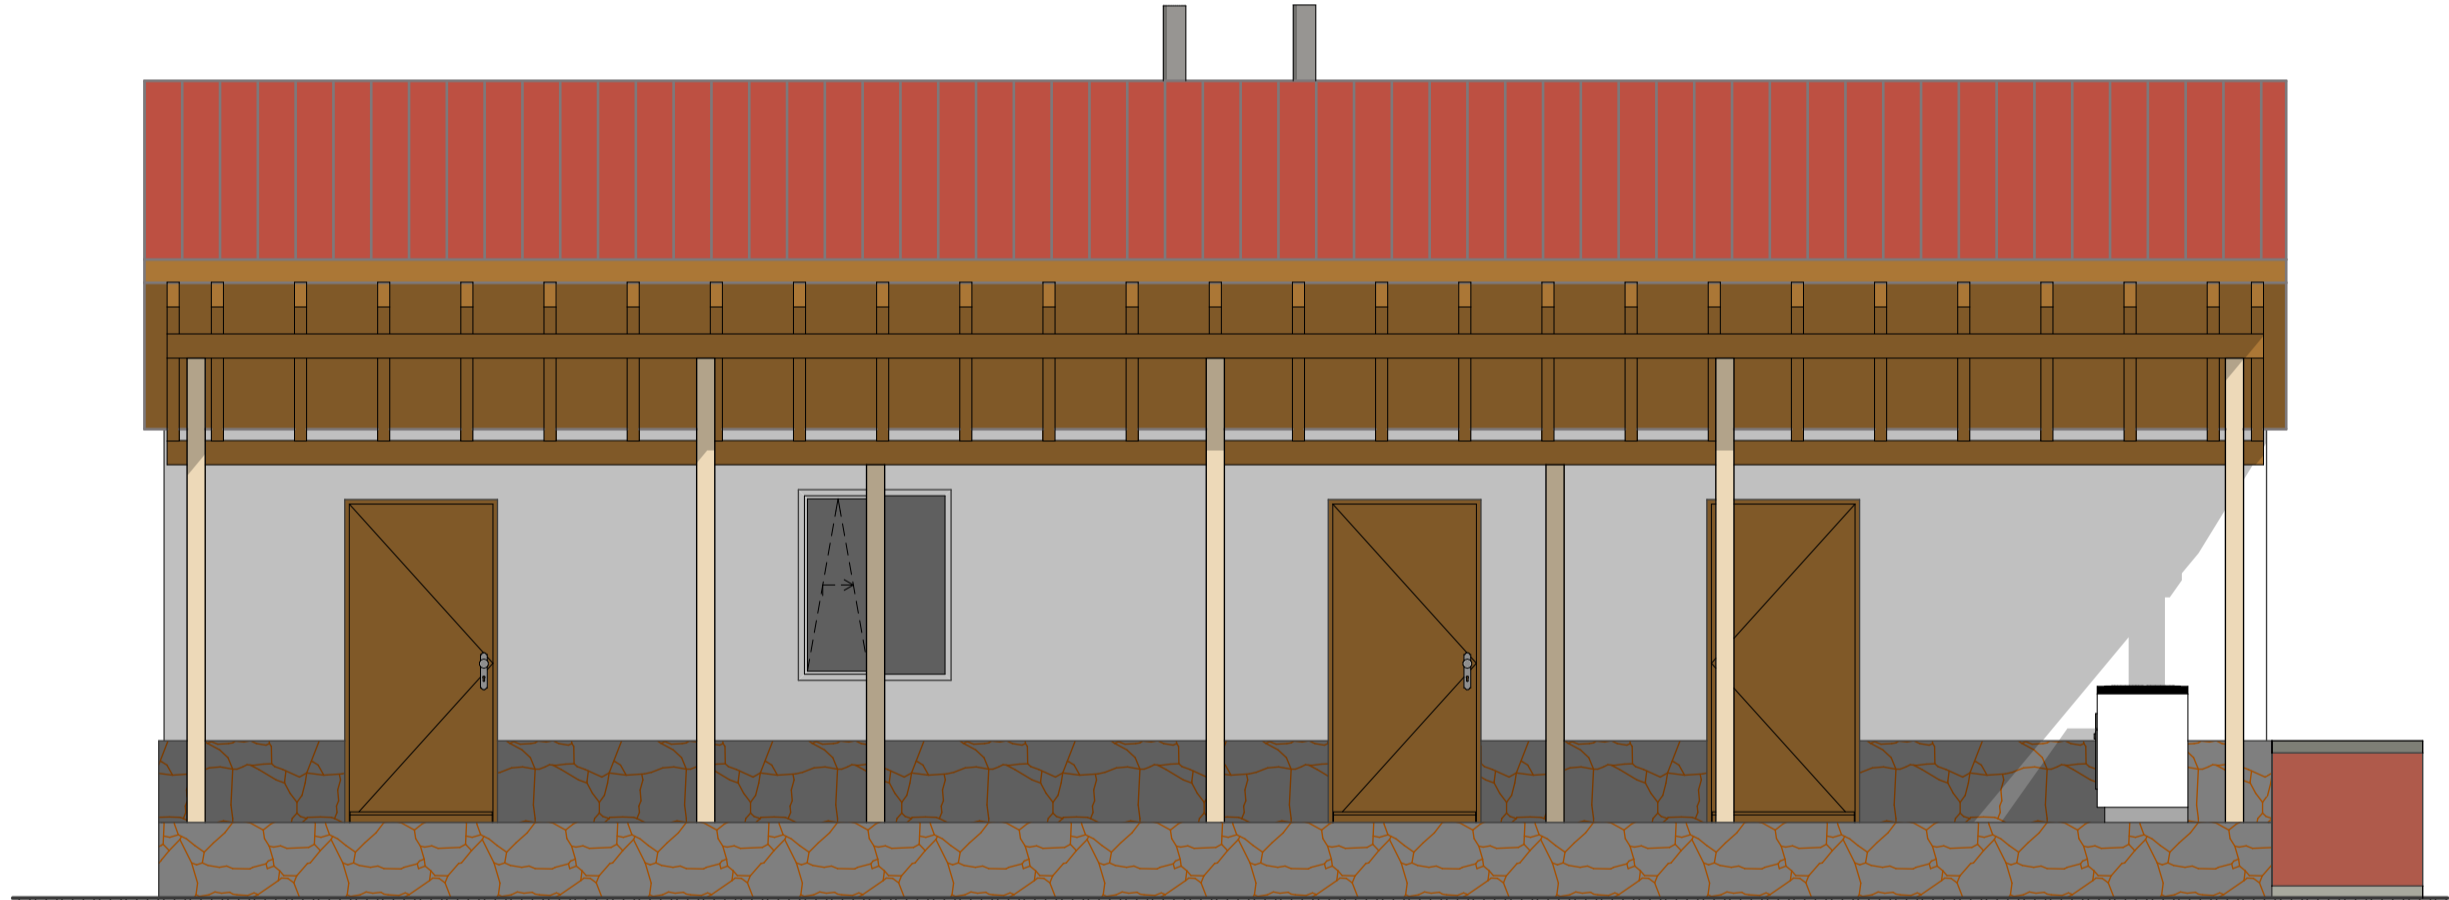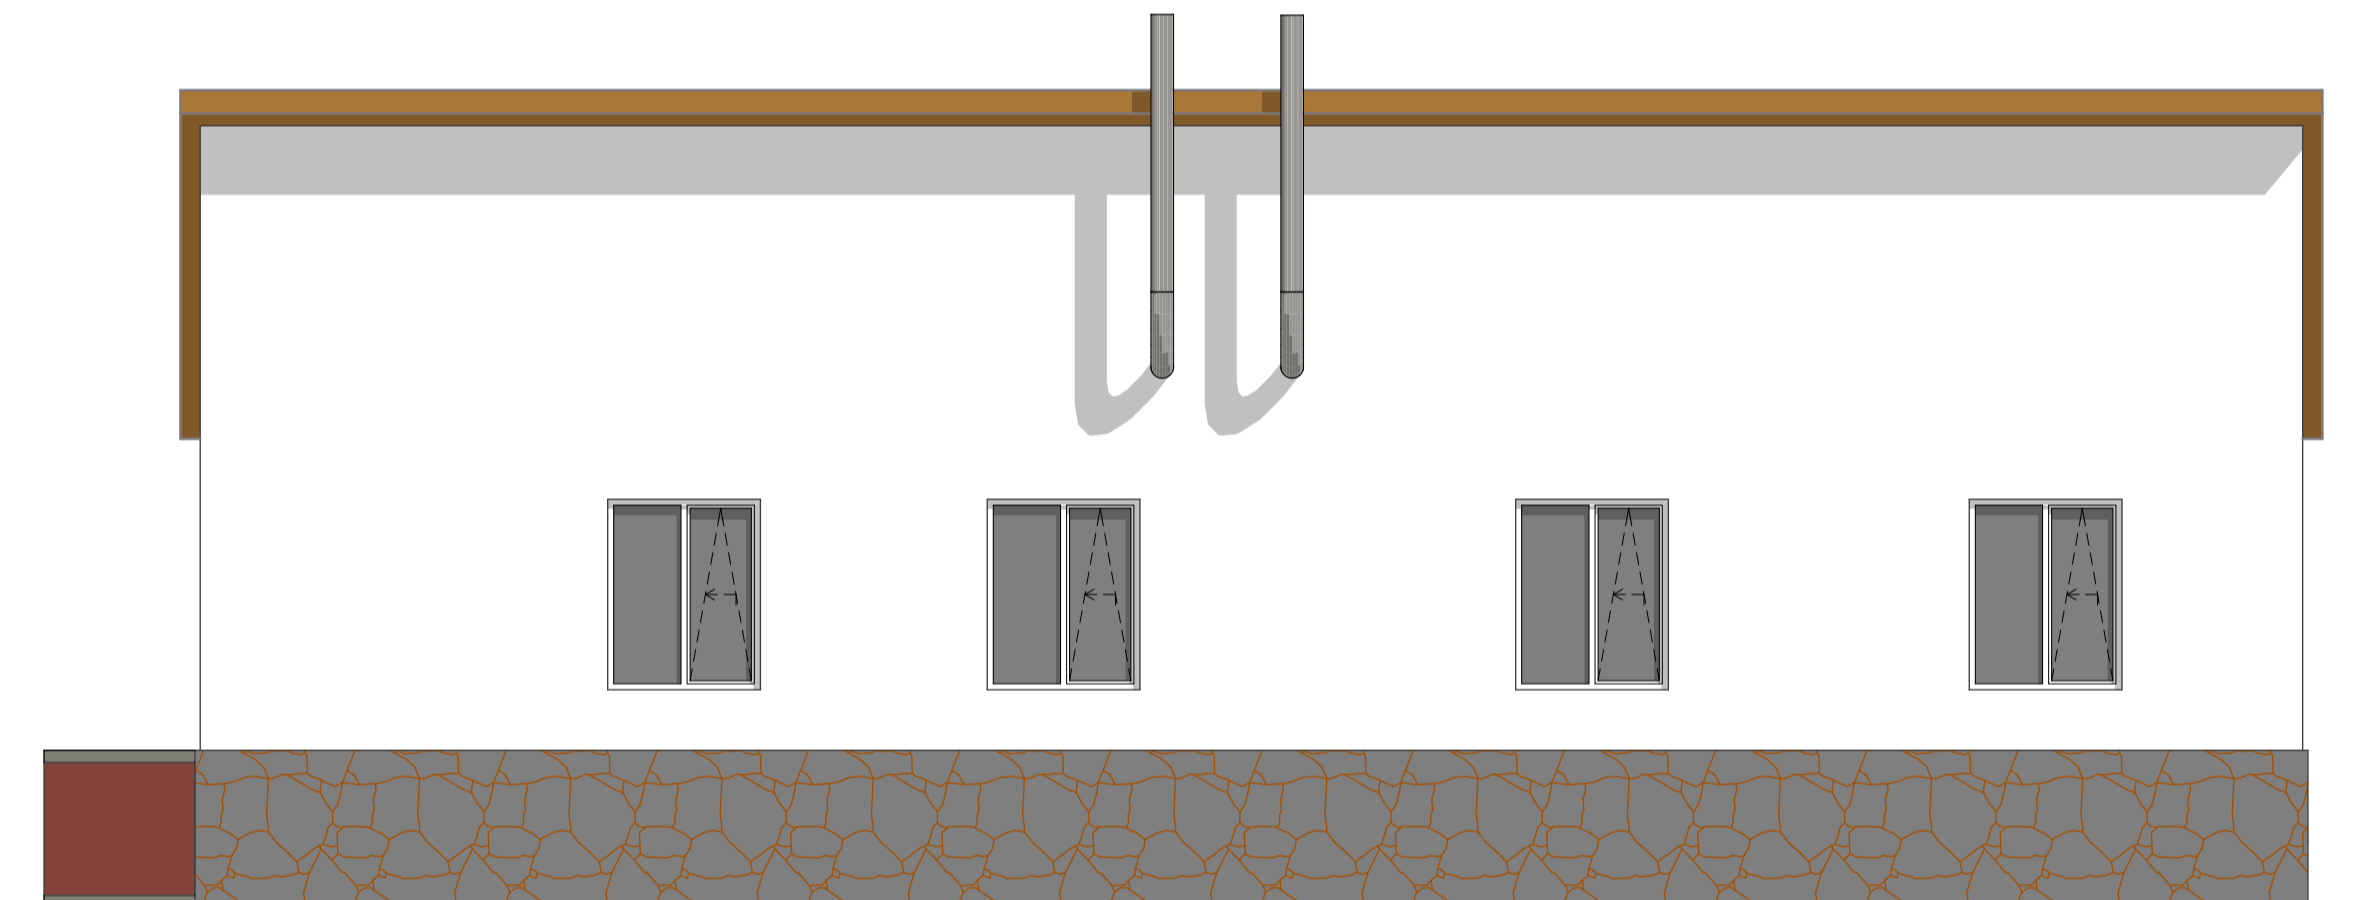

### SCHNITTE, ANSI HAUS 1

A01, W-1, S-1, O-1, N-1, G Schnitt A-A, Ansicht Westen, Ansicht Süden, Ansicht Osten, Ansicht No

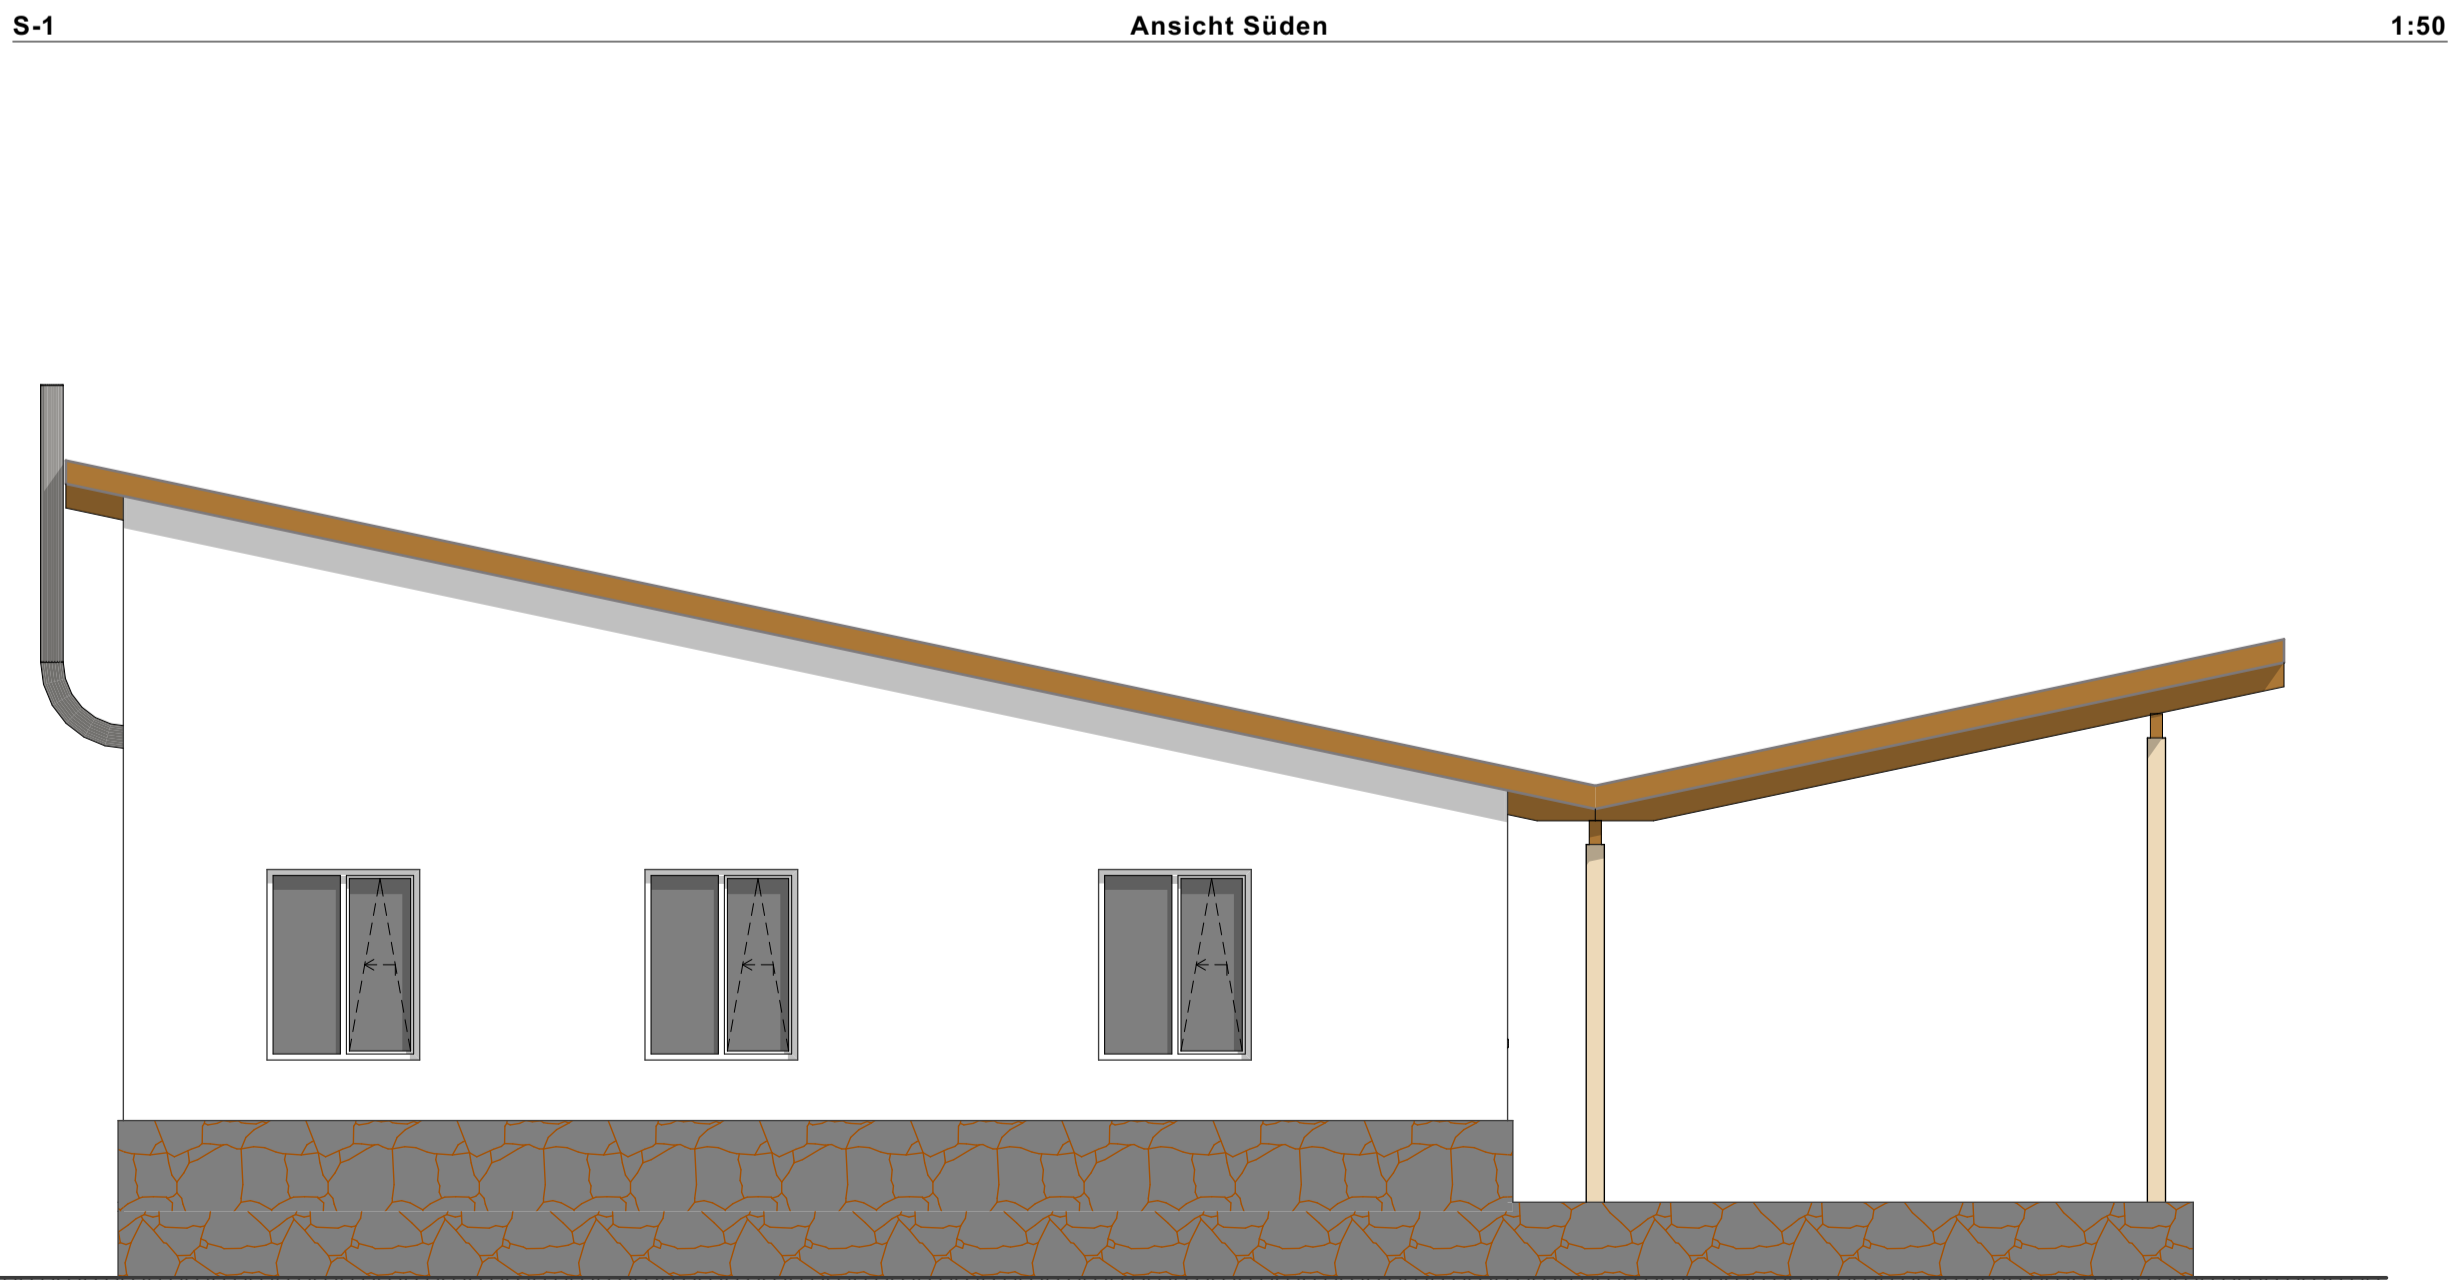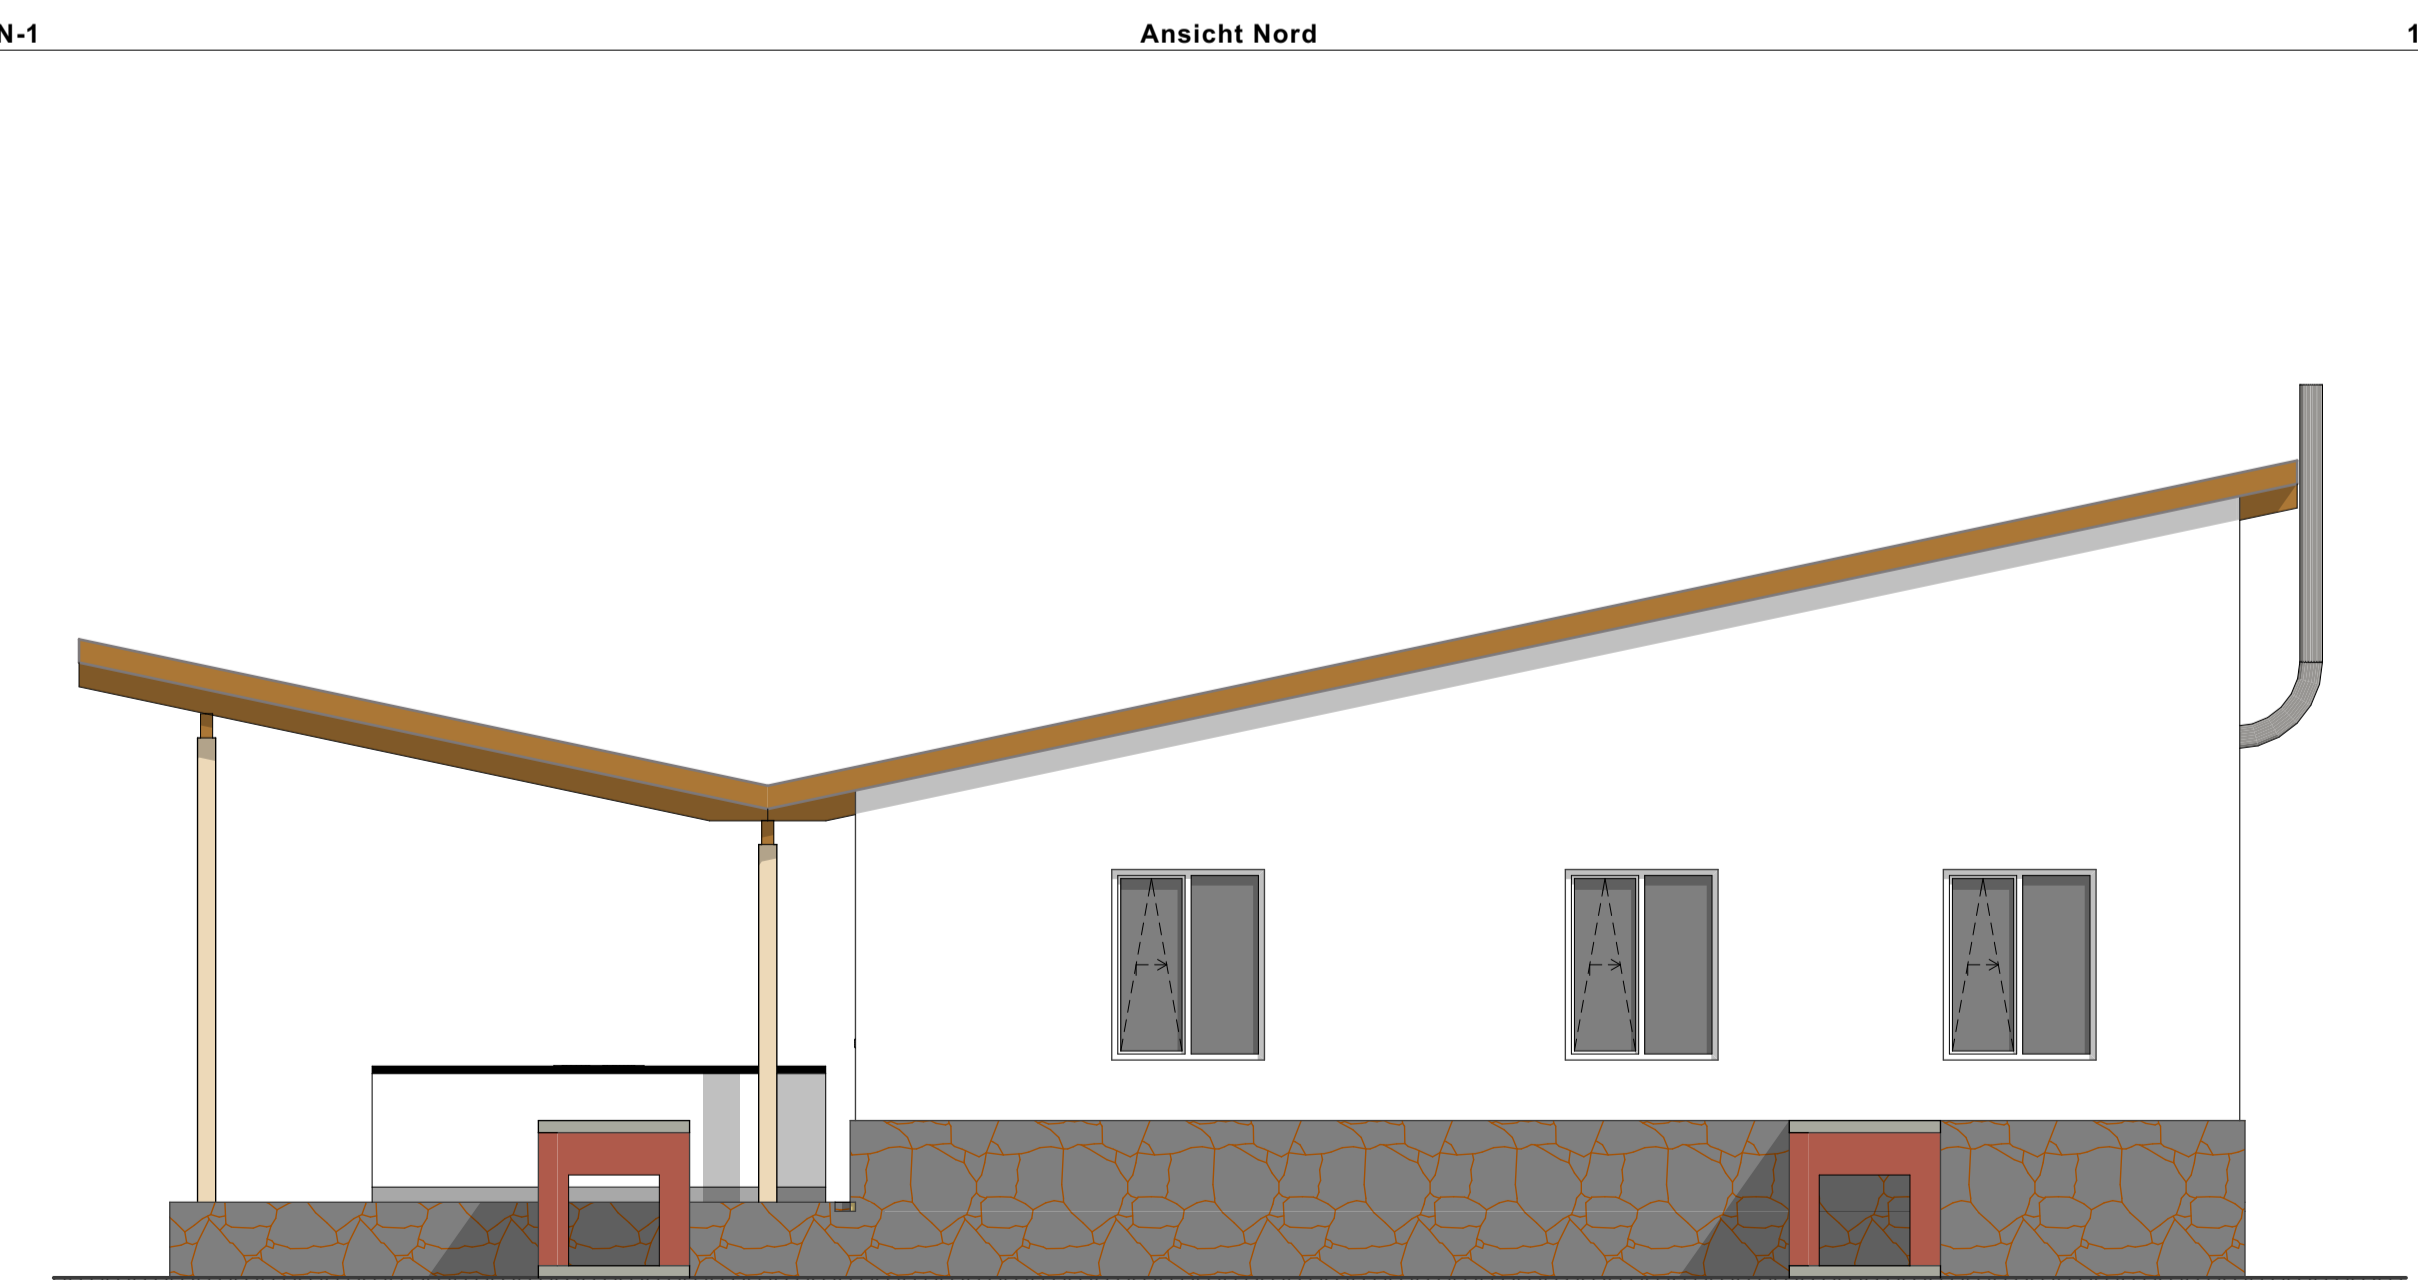

± 0,00 - Höhe 250 m üNN = OK FFB EG

**BAUVORHABEN:**  
**ERRICHTUNG VON 3 EFH, NEUBAU**

Familien:  
Christian und Simone Schuster, HAUS 1  
Leoni Schuster und ... , HAUS 2  
Ronald und Gisela Schuster, HAUS 3

**BAUORT:**  
propiedad convecino vinca 300  
Linea 3a  
5500 Natalicio Talavera  
Paraguay

**AUFTRAGGEBER:**  
Familie  
Christian und Simone Schuster  
Deltendorfer Weg 7  
91466 Götthelf/ Gerhardshofen


**Entwurf und Planung:**  
Zeichenbüro Barth  
Bauzeichner Hochbau/Architektur

5500 Natalicio Talavera  
Tel: +595 982 885659  
E-Mail: info@zeichenbuero-barth.de  
Web: www.zeichenbuero-barth.de

### A-2.2

Maßstab	Blattgröße	Datum	Planersteller
1:50	841x594 A1	20.05.2020	Marcus Barth

Dateiname: BV Christian und Simone Schuster\_3a Inea.pjn  
Pfadt: C:\User\marb\Documents\Zeichenbuero\BV\Schusters\_3a Inea, Natalicio Talavera\BV Christian und Simone Schuster\_3a Inea.pjn

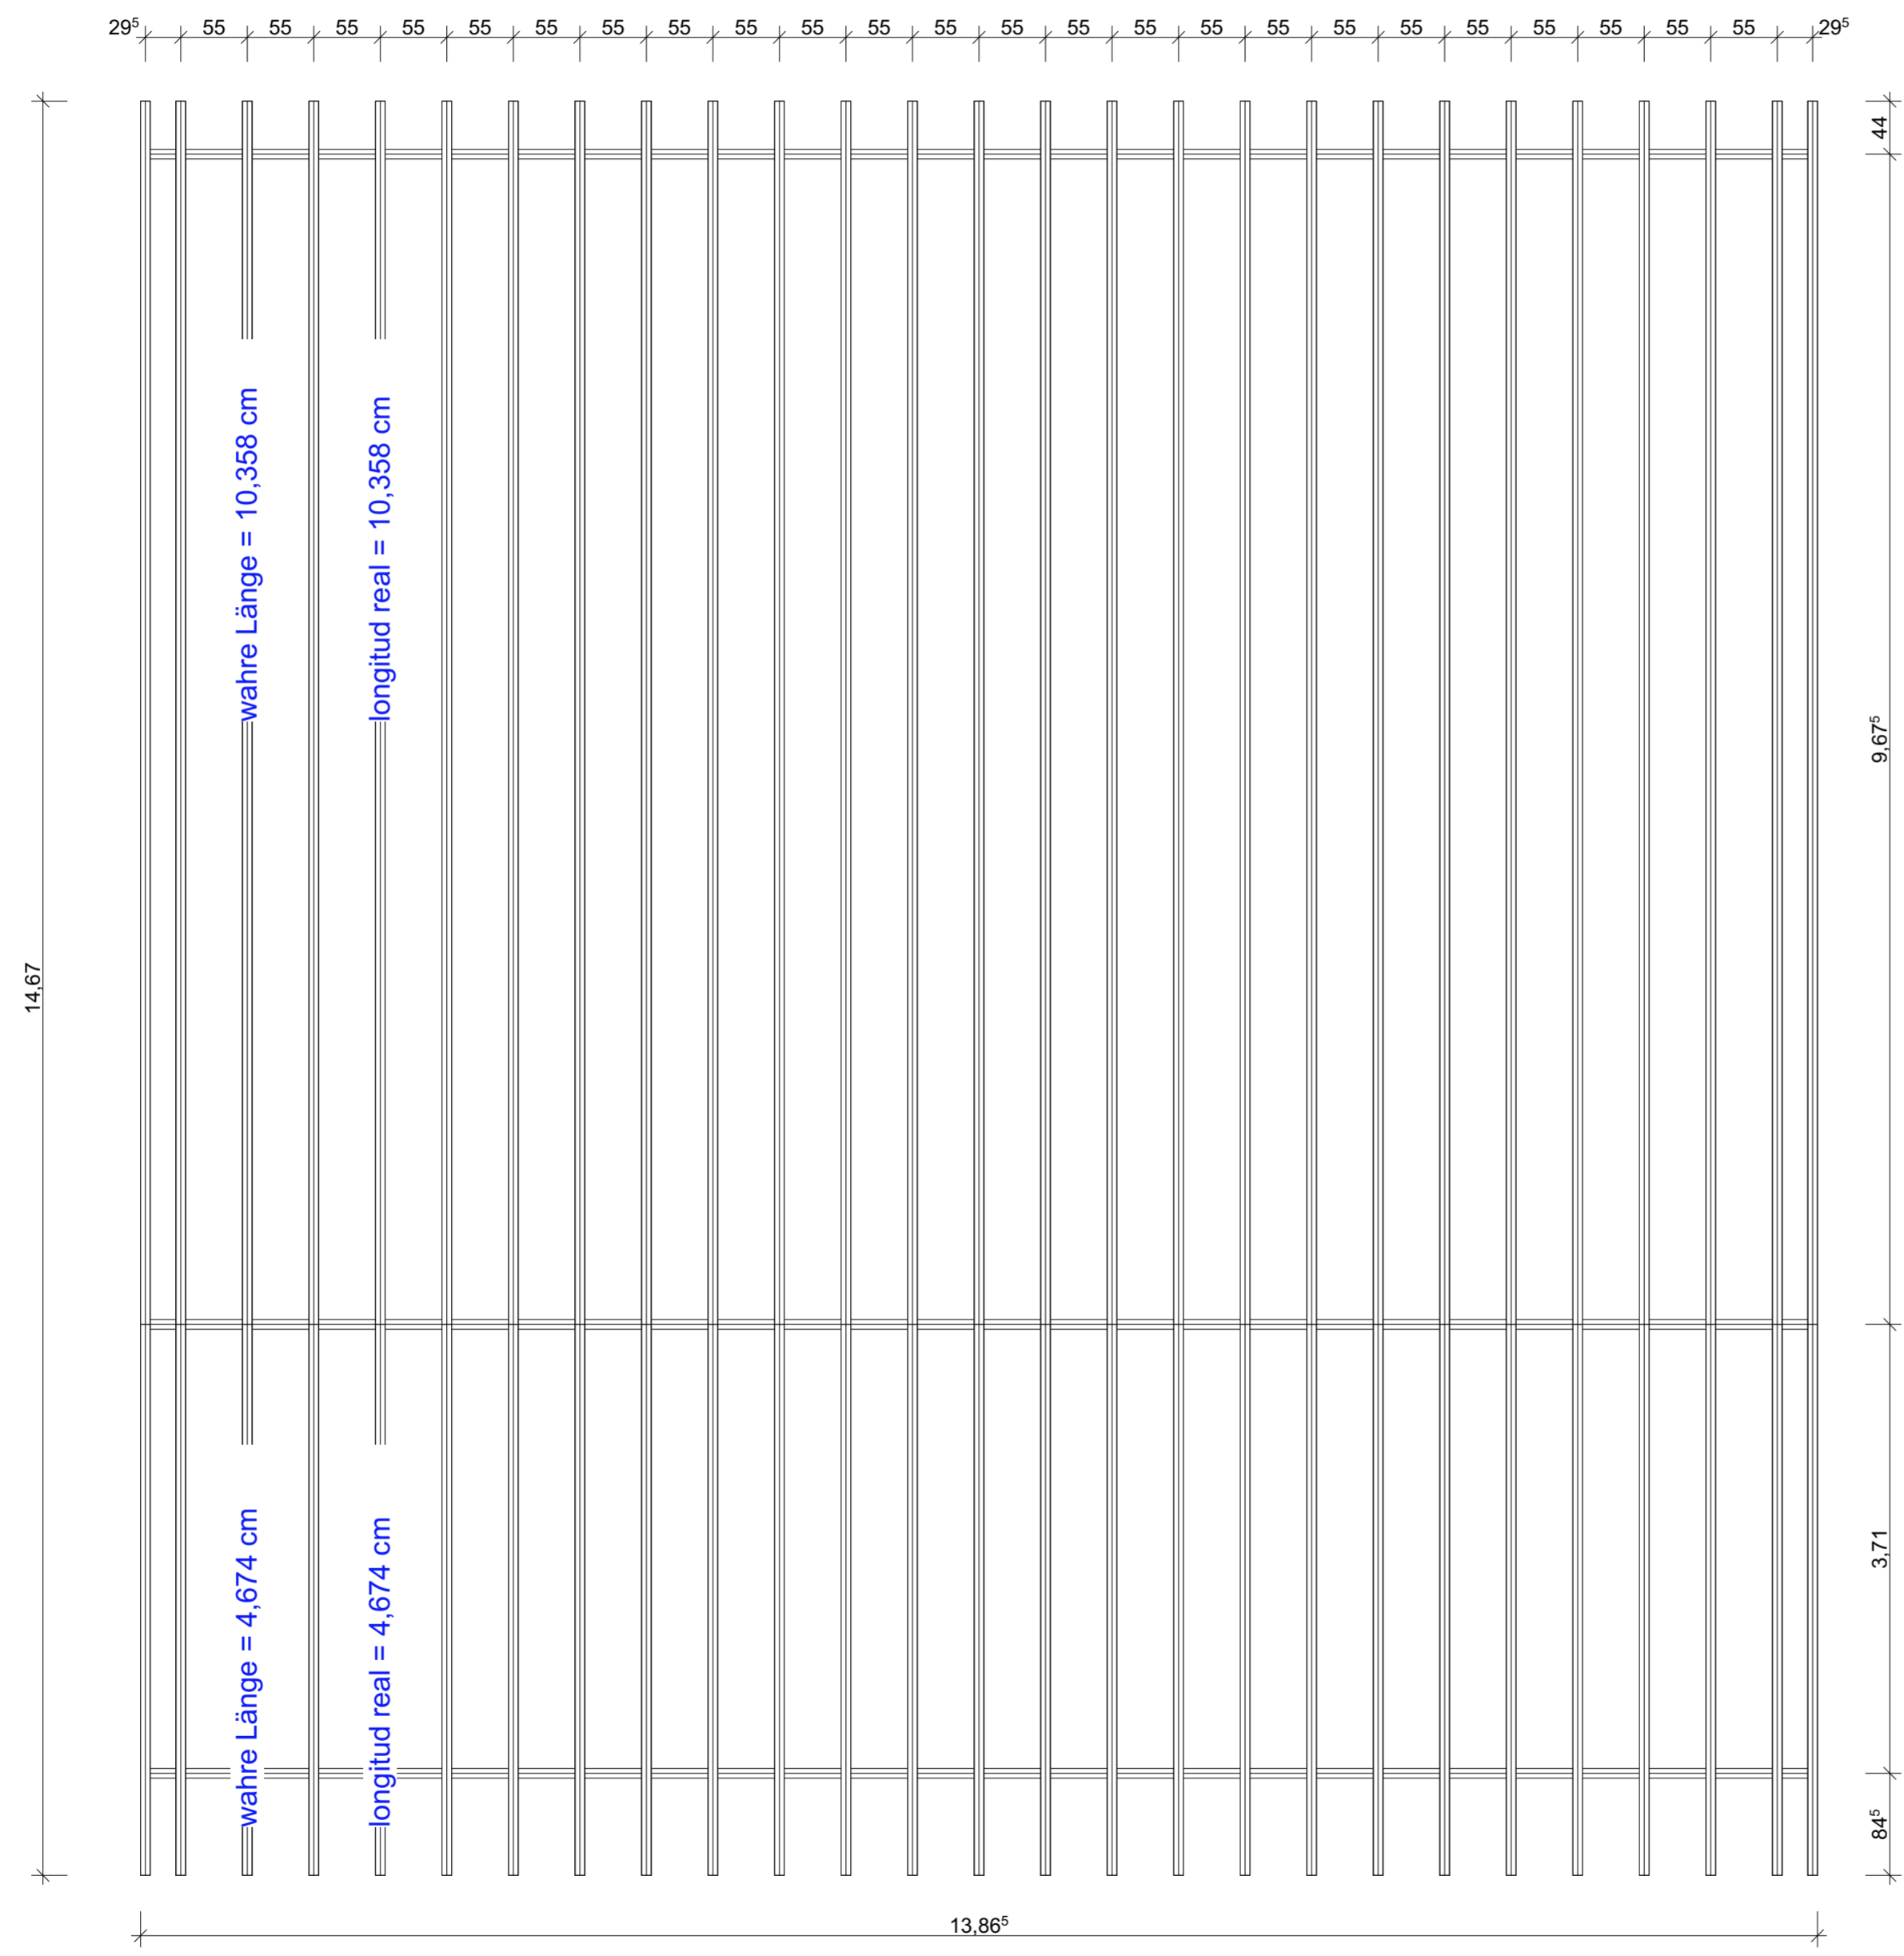

0.

Dachstuhl Haus 1

1:50

# Ausführungsplanung

- ▽ = OK Fertigbau
- △ = UK Fertigbau
- ▼ = OK Rohbau
- ▲ = UK Rohbau
- ⊠ = Deckendurchbruch
- ⊞ = Wanddurchbruch
- ⊟ = Bodenschlitz
- ⊞ = Bodendurchbruch
- ▨ = Abbruch
- ▩ = Neubau
- ▧ = Bestand


- S = Sanitär
- H = Heizung
- E = Elektro
- L = Lüftung
- G = Gas
- FD = Fundamentdurchbruch
- FA = Fundamentaussparung
- FS = Fundamentschlitz
- WD = Wandeddurchbruch
- WA = Wandaussparung
- WS = Wandschlitz senkrecht
- WW = Wandschlitz waagrecht
- DD = Deckendurchbruch
- DA = Deckenaussparung
- DS = Deckenschlitz
- FBS = Fußbodenschlitz
- FBA = Fußbodenaussparung

A	20.05.2021	Werkplan Erstaussführung	20.05.2021	MB

INDEX	DATUM	ÄNDERUNGEN	BEARB.	GEPR.

Sämtliche Maße sind vom Unternehmer eigenverantwortlich am Bau zu prüfen.  
 Alle Werkpläne sind nur in Verbindung mit den gültigen Schal- und Bewehrungsplänen des Tragwerksplaners, sowie den Durchbruchplänen der Fachingenieure gültig und/oder den ergänzenden Angaben.  
 Dehnungsfugen sind nach Angabe Tragwerksplaner auszuführen.  
 Der Ausführende ist verpflichtet, den Auftraggeber auf etwaige Unstimmigkeiten der Ausführungsunterlagen hinzuweisen (VOB, § 3.3).

## Zeichenbüro Barth

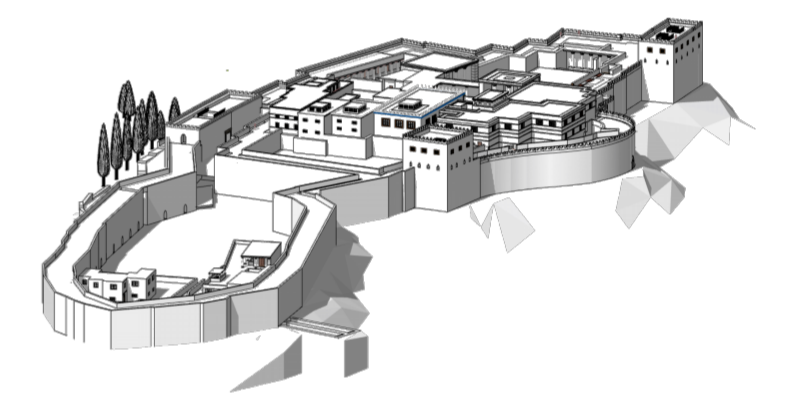


## DACHSTUHL HAUS 1

0. Dachstuhl Haus 1

Alle Maße sind Rohbaumaße, alle Brüstungshöhen ab OK RFB!

± 0,00 ~ Höhe 250 m üNN = OK FFB EG

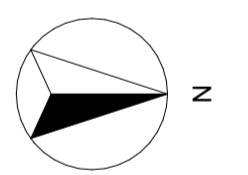

**BAUVORHABEN:**  
**ERRICHTUNG VON 3 EFH, NEUBAU**  
 Familien:  
 Christian und Simone Schuster, HAUS 1  
 Leoni Schuster und ... , HAUS 2  
 Ronald und Gisela Schuster, HAUS 3

**BAUORT:**  
 propiedad convecino vinca 300  
 Linea 3a  
 5500 Natalicio Talavera  
 Paraguay

**AUFTRAGGEBER:**  
 Familie  
 Christian und Simone Schuster  
 Dettendorfer Weg 7  
 91466 Göttelhof/ Gerhardshofen

**Entwurf und Planung:**  
 Zeichenbüro Barth  
 Bauzeichner Hochbau/Architektur  
 5500 Natalicio Talavera  
 Tel: +595 982 885659  
 E-Mail: info@zeichenbuero-barth.de  
 Web: www.zeichenbuero-barth.de

## A-2.3

Maßstab	Blattgröße	Datum	Planersteller
1:50	594x420mm A2	20.05.2020	Marco Barth

Filename: BV Christian und Simone Schuster\_3a linea.pln  
 Pfad: C:\Users\mbarth\Documents\Zeichenbüro\BV\BV Schusters, 3a linea, Natalicio Talavera\BV Christian und Simone Schuster\_3a linea.pln