




Leonie und Ehemann

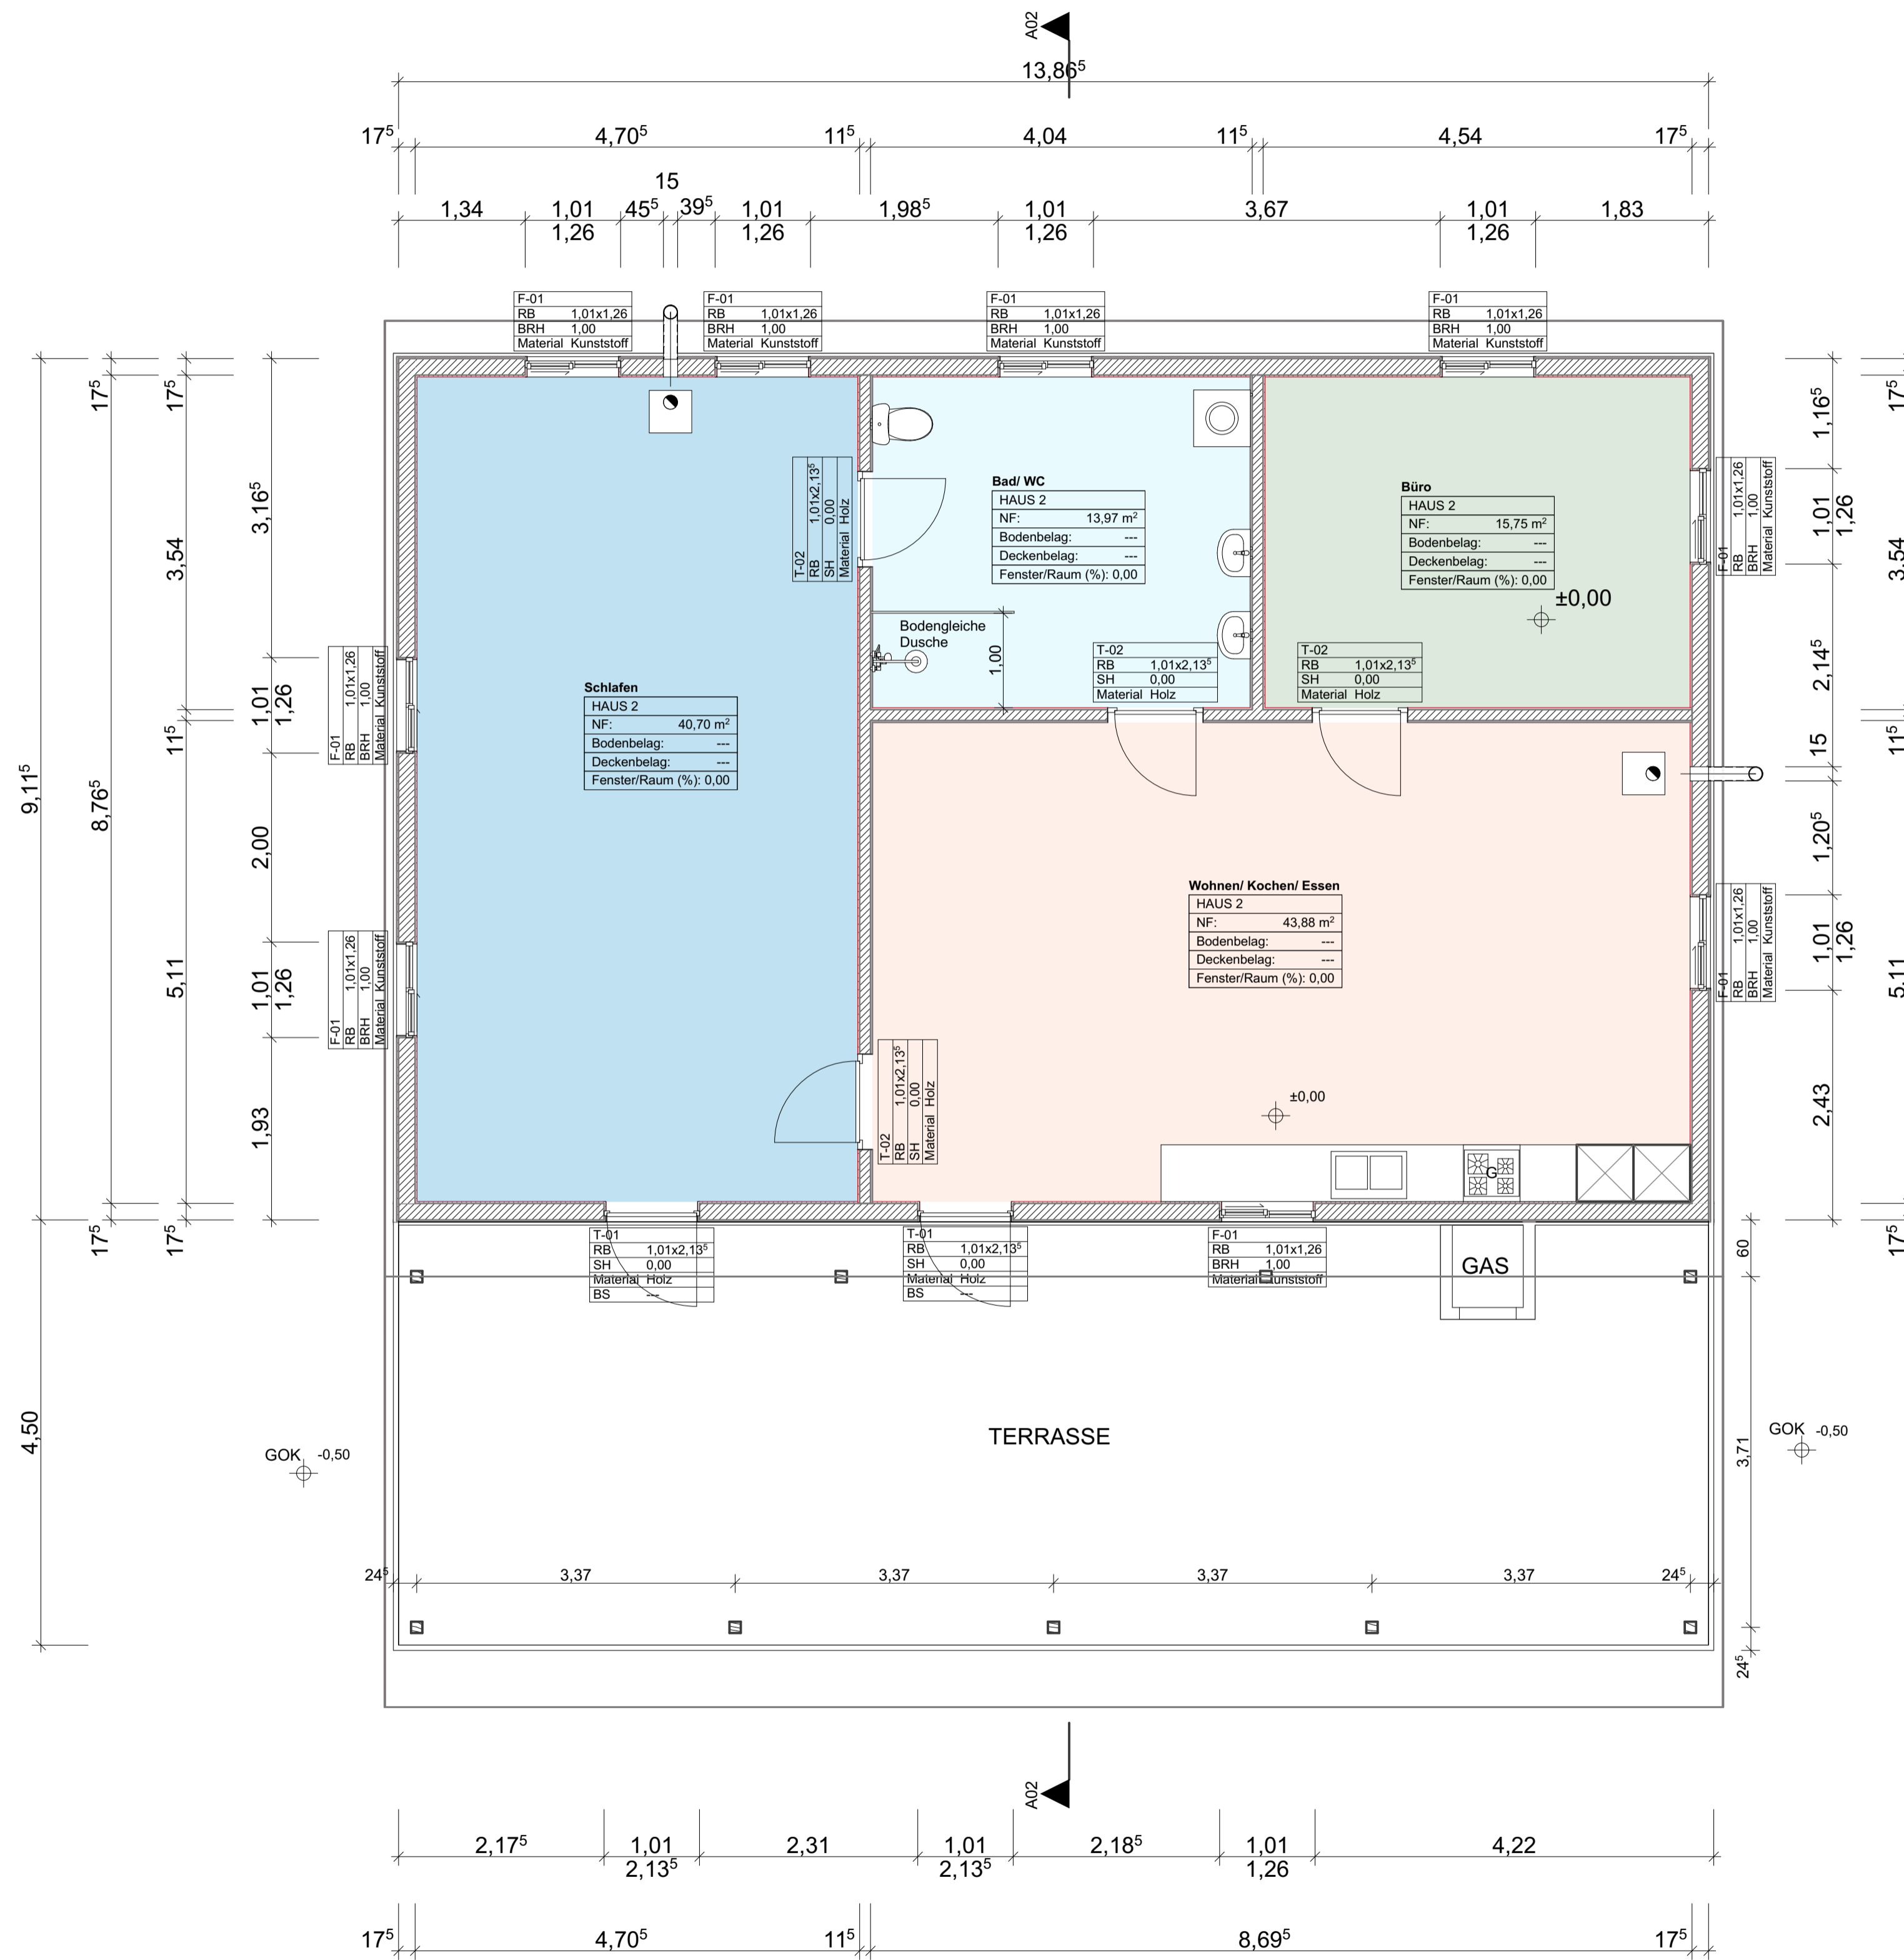


0. GR LEONIE UND EHEMANN 1:50

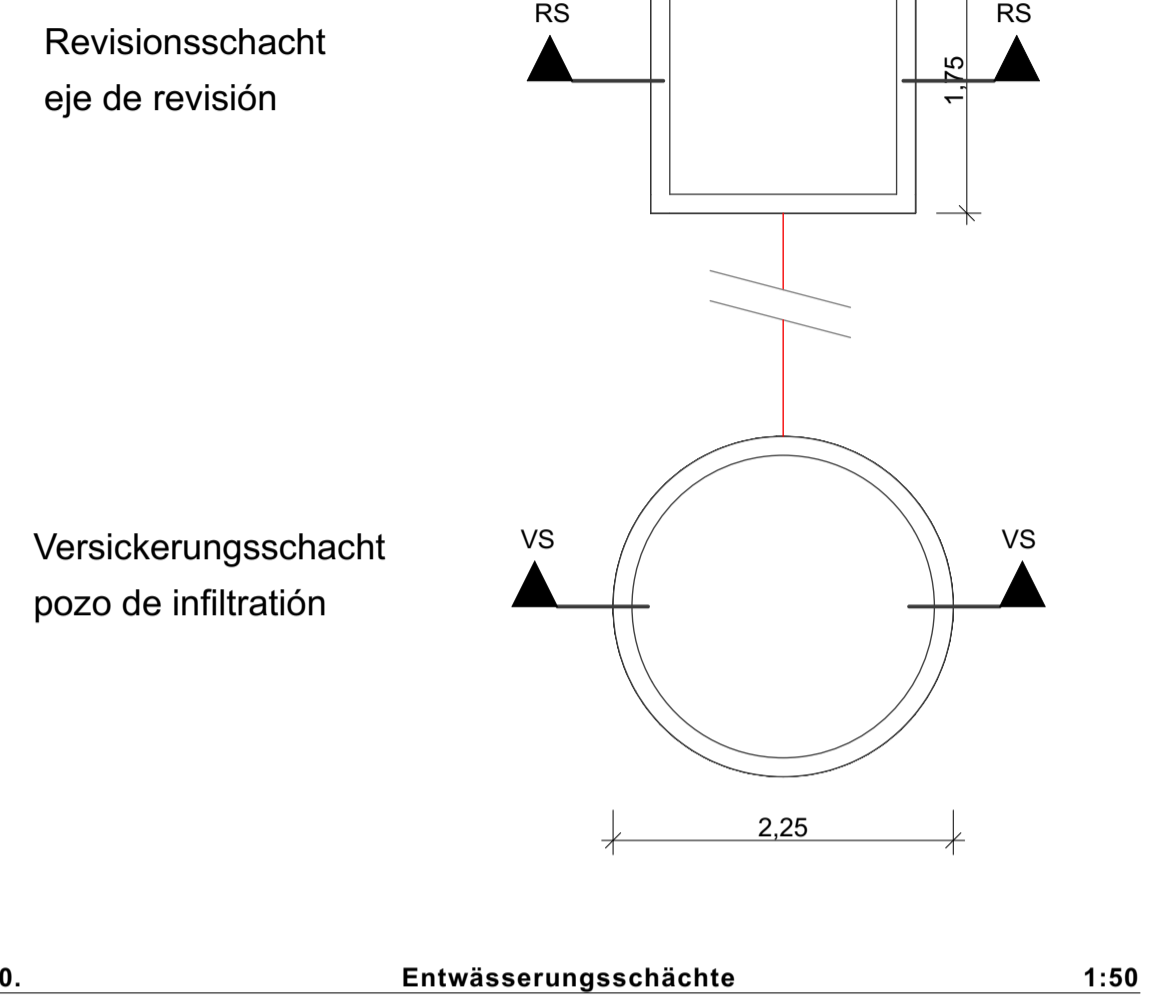

0. Entwässerungsschächte 1:50

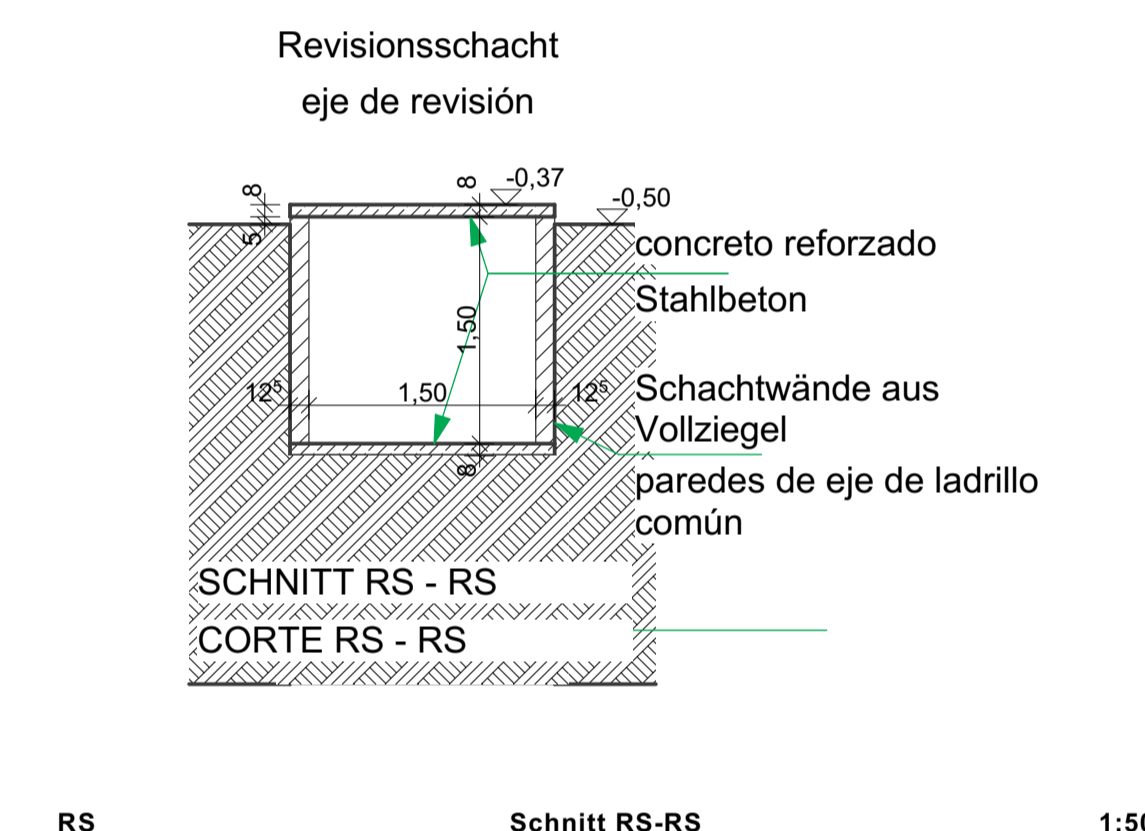

RS Schnitt RS-RS 1:50

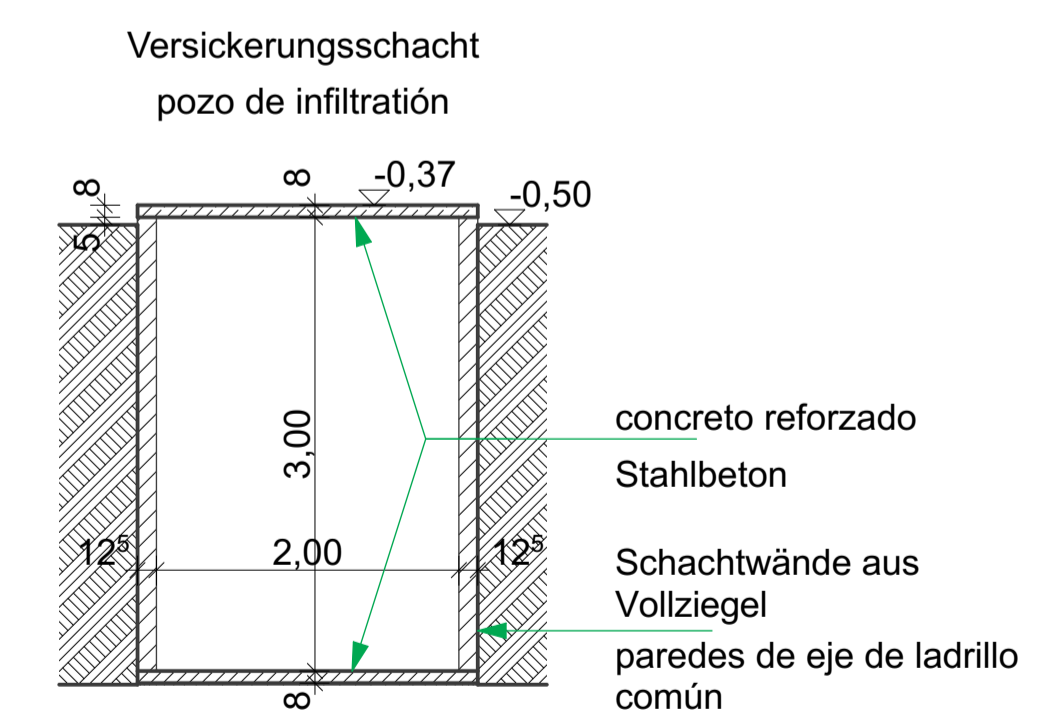

SCHNITT VS - VS CORTE VS - VS 1:50

Ausführungsplanung

▽ = OK Fertigbau	⊠ = Wanddurchbruch	▨ = Abbruch
△ = UK Fertigbau	⊞ = Bodenschlitz	▩ = Neubau
▼ = OK Rohbau	⊞ = Bodendurchbruch	▩ = Bestand
▲ = UK Rohbau		

S = Sanitär	FD = Fundamentdurchbruch	WW = Wandschlitz waagrecht
H = Heizung	FA = Fundamentaussparung	DD = Deckendurchbruch
E = Elektro	FS = Fundamentschlitz	DA = Deckenaussparung
L = Lüftung	WD = Wanddurchbruch	DS = Deckenschlitz
G = Gas	WA = Wandaussparung	FBS = Fußbodenschlitz
	WS = Wandschlitz senkrecht	FBA = Fußbodenaussparung


A	19.05.2021	Werkplan Erstaussführung	19.05.2021	MB
A1	20.05.2021	Küche, Sanitär, Gasauschen	20.05.2021	MB

INDEX	DATUM	ÄNDERUNGEN	BEARB.	GEPR.
-------	-------	------------	--------	-------

Sämtliche Maße sind vom Unternehmer eigenverantwortlich am Bau zu prüfen. Alle Werkpläne sind nur in Verbindung mit den gültigen Schal- und Bewehrungsplänen des Tragwerksplaners, sowie den Durchbruchplänen der Fachingenieure gültig und/oder den ergänzenden Angaben. Dehnungsfugen sind nach Angabe Tragwerksplaner auszuführen. Der Ausführende ist verpflichtet, den Auftraggeber auf etwaige Unstimmigkeiten der Ausführungsunterlagen hinzuweisen (VOB, § 3.3).

Alle Maße sind Rohbaumaße, alle Brüstungshöhen ab OK RFB!

Zeichenbüro Barth

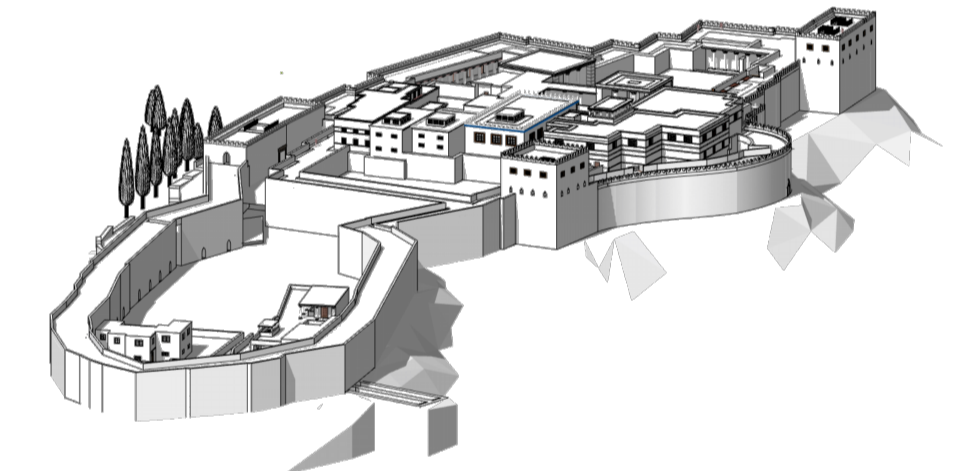

GR LEONIE UND ANDREAS

0., RS, VS GR LEONIE UND EHEMANN, Entwässerungsschächte, Schnitt RS-RS, Schnitt VS-VS

± 0,00 - Höhe 250 m üNN = OK FFB EG

**BAUVORHABEN:**  
**ERRICHTUNG VON 3 EFH, NEUBAU**

Familien:  
 Christian und Simone Schuster, HAUS 1  
 Leoni Schuster und ... , HAUS 2  
 Ronald und Gisela Schuster, HAUS 3



**BAUORT:**  
 propiedad convecino vinca 300  
 Linea 3a  
 5500 Natalicio Talavera  
 Paraguay

**AUFTRAGGEBER:**  
 Familie  
 Christian und Simone Schuster  
 Deltendorfer Weg 7  
 91466 Götterhöf / Gerhardshofen

**Entwurf und Planung:**  
 Zeichenbüro Barth  
 Bauzeichner Hochbau/Architektur  
 5500 Natalicio Talavera  
 Tel: +595 982 885659  
 E-Mail: info@zeichenbuero-barth.de  
 Web: www.zeichenbuero-barth.de

A-2.4

Maßstab	Blattgröße	Datum	Planersteller
1:50	841x594 A1	20.05.2020	Marcus Barth

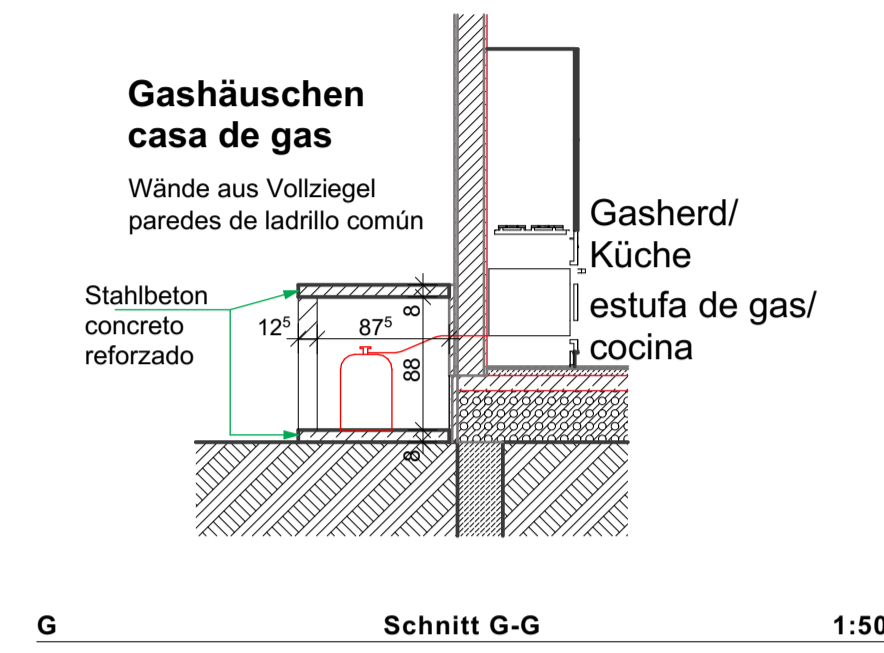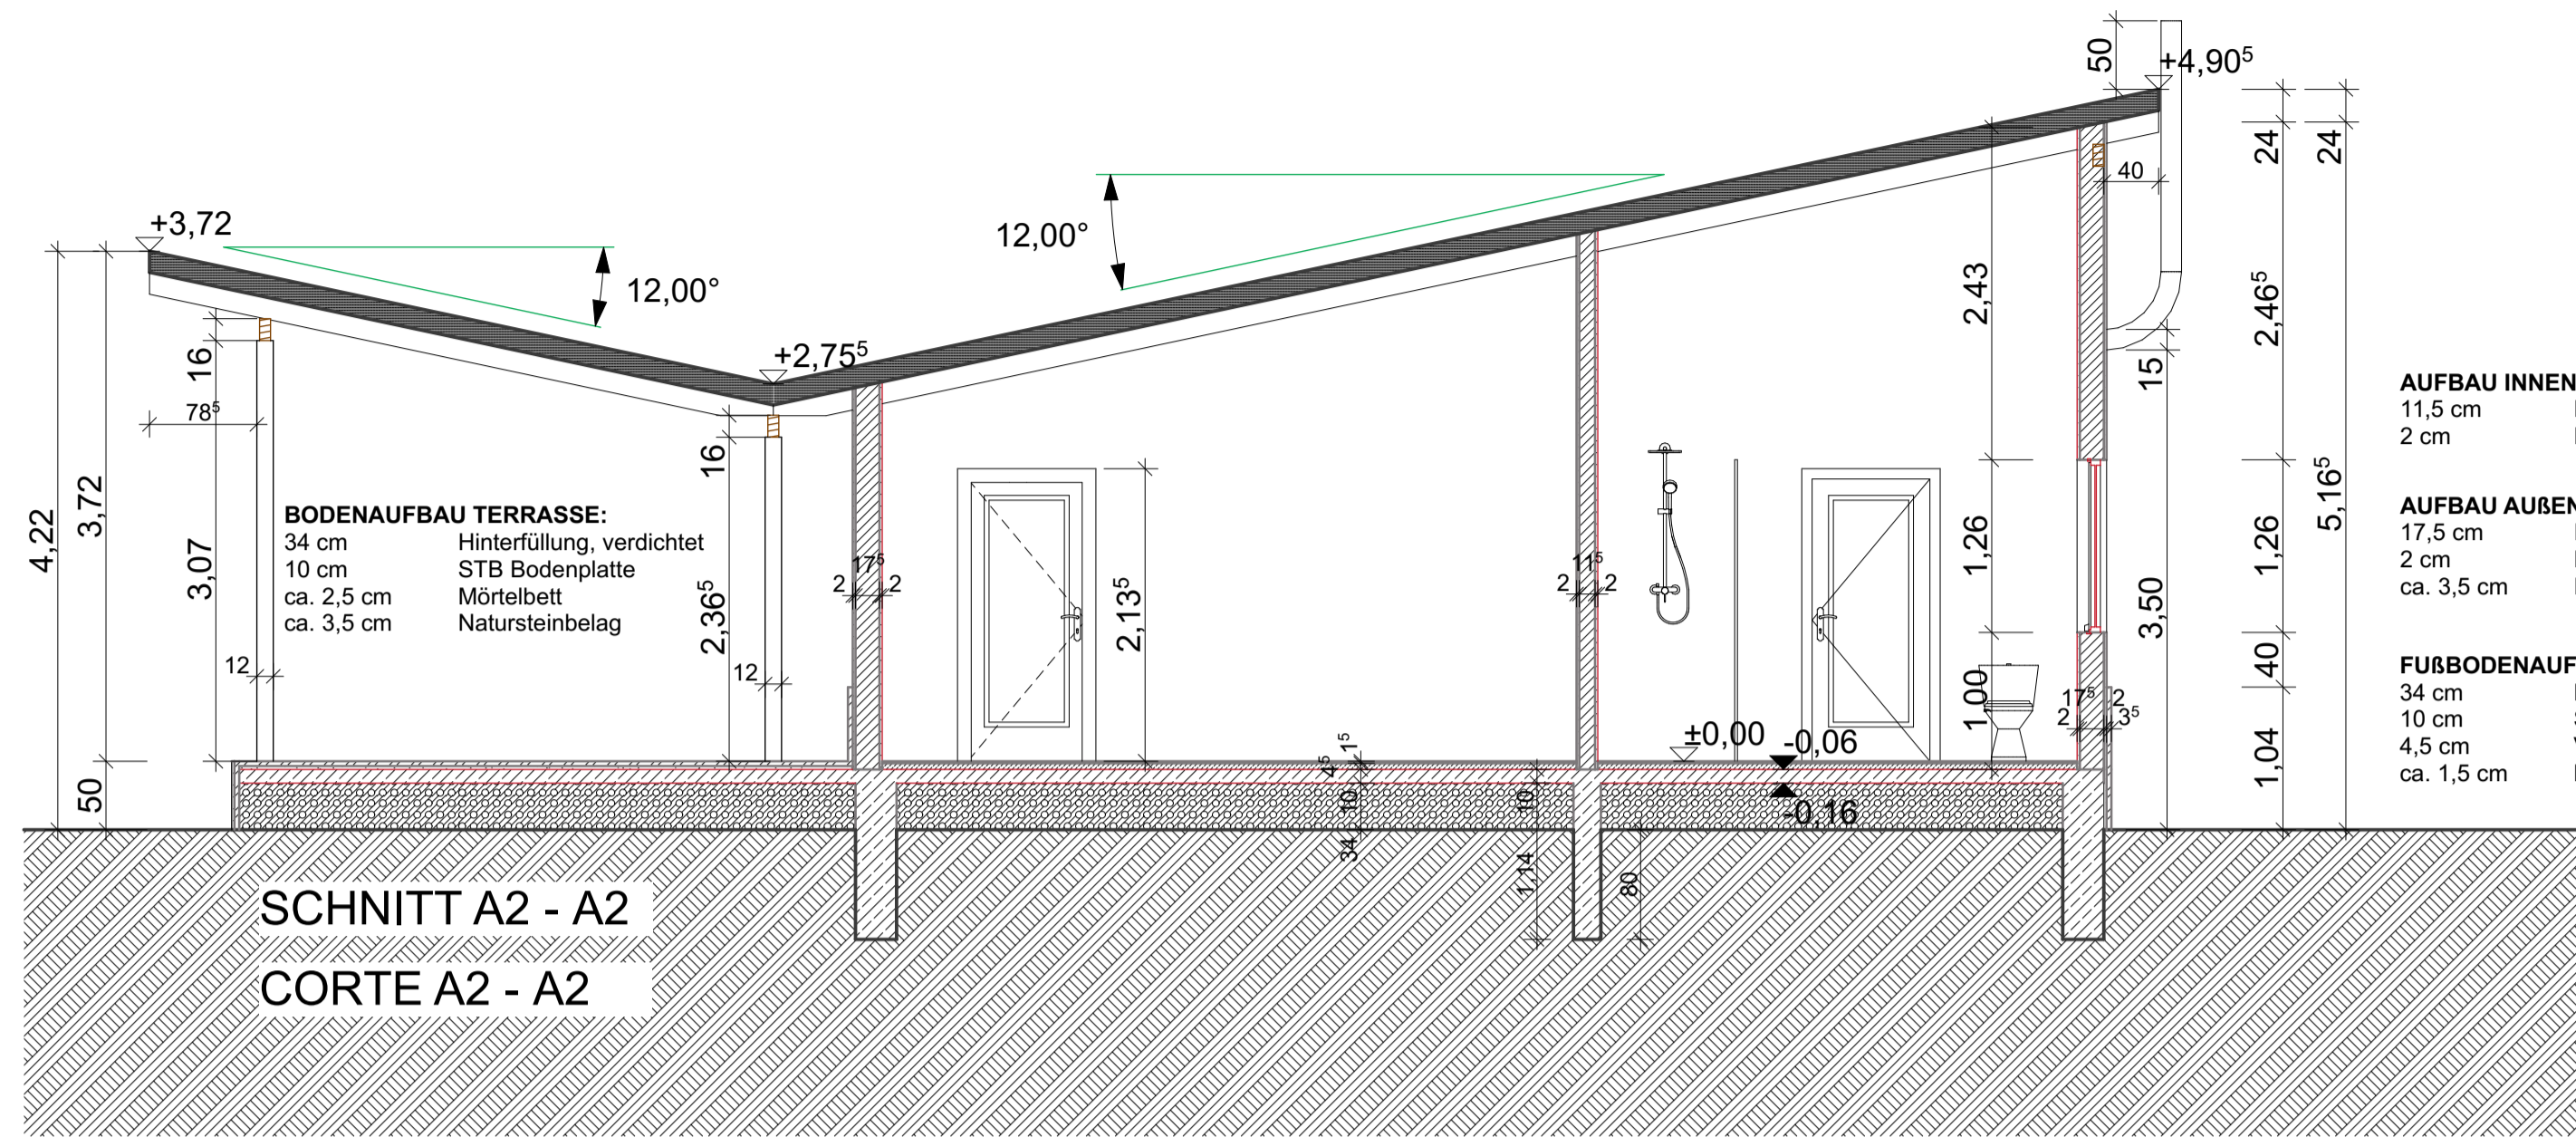

## Ausführungsplanung

▽ = OK Fertigbau	⊠ = Deckendurchbruch	▨ = Abbruch
△ = UK Fertigbau	⊞ = Wanddurchbruch	▩ = Neubau
▼ = OK Rohbau	⊞ = Bodenschlitz	▩ = Bestand
▲ = UK Rohbau	⊞ = Bodendurchbruch	


S = Sanitär	FD = Fundamentdurchbruch	WW = Wandschlitz waagrecht
H = Heizung	FA = Fundamentaussparung	DD = Deckendurchbruch
E = Elektro	FS = Fundamentschlitz	DA = Deckenaussparung
L = Lüftung	WD = Wanddurchbruch	DS = Deckenschlitz
G = Gas	WA = Wandaussparung	FBS = Fußbodenschlitz
	WS = Wandschlitz senkrecht	FBA = Fußbodenaussparung

A	DATUM	ÄNDERUNGEN	BEARB.	GEPR.
A	19.05.2021	Werkplan Erstaussführung	19.05.2021	MB
A1	20.05.2021	Küche, Sanitär, Gasäuschen	20.05.2021	MB

Sämtliche Maße sind vom Unternehmer eigenverantwortlich am Bau zu prüfen.  
 Alle Werkpläne sind nur in Verbindung mit den gültigen Schal- und Bewehrungsplänen des Tragwerksplaners, sowie den Durchbruchsplänen der Fachingenieure gültig und/oder den ergänzenden Angaben.  
 Dehnungsfugen sind nach Angabe Tragwerksplaner auszuführen.  
 Der Ausführende ist verpflichtet, den Auftraggeber auf etwaige Unstimmigkeiten der Ausführungsunterlagen hinzuweisen (VOB, § 3.3).


Alle Maße sind Rohbaumaße, alle Brüstungshöhen ab OK RFB!

## Zeichenbüro Barth

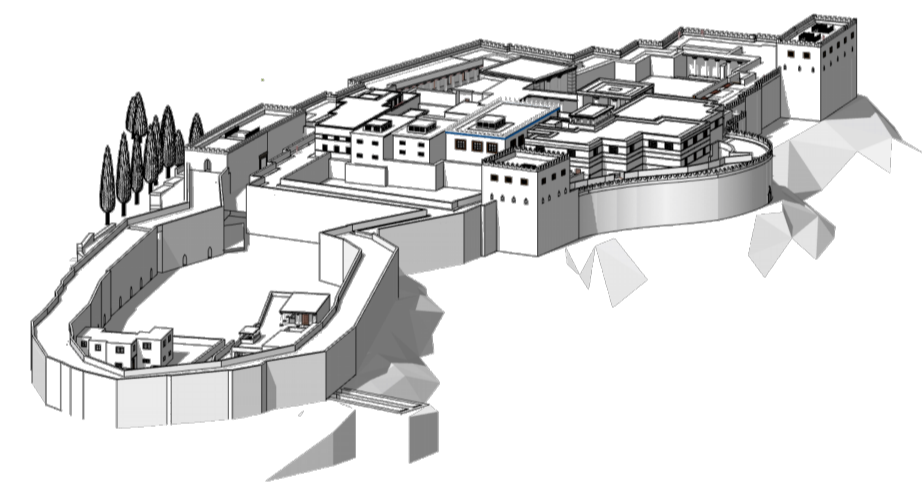

## SCHNITTE UND ANSICHT HAUS 2

W-2, S-2, N-2, O-2, A02, G Ansicht West, Ansicht Süden, Ansicht Nord, Ansicht Osten, Schnitt A-A,

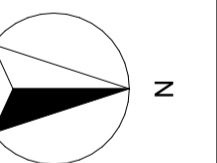

± 0,00 - Höhe 250 m üNN = OK FFB EG

### BAUVORHABEN:

#### ERRICHTUNG VON 3 EFH, NEUBAU

Familien:  
 Christian und Simone Schuster, HAUS 1  
 Leoni Schuster und ... , HAUS 2  
 Ronald und Gisela Schuster, HAUS 3

#### BAUORT:

propiedad convecino vinca 300  
 Línea 3a  
 5500 Natalicio Talavera  
 Paraguay

#### AUFTRAGGEBER:

Familie  
 Christian und Simone Schuster  
 Dettendorfer Weg 7  
 91466 Götterhöl/ Gerhardshofen

#### Entwurf und Planung:

Zeichenbüro Barth  
 Bauzeichner Hochbau/Architektur  
 5500 Natalicio Talavera  
 Tel: +595 982 885659  
 E-Mail: info@zeichenbuero-barth.de  
 Web: www.zeichenbuero-barth.de

## A-2.5


Maßstab	Blattgröße	Datum	Planersteller
1:50	841x594 A1	20.05.2020	Marco Barth

Dateiname: BV Christian und Simone Schuster\_3a Inea.pjn  
 Pfad: C:\User\marb\Documents\Zeichenbüro\BV\BV Schusters\_3a Inea\Natalicio Talavera\BV Christian und Simone Schuster\_3a Inea.pjn


A02

Schnitt A-A


1:50

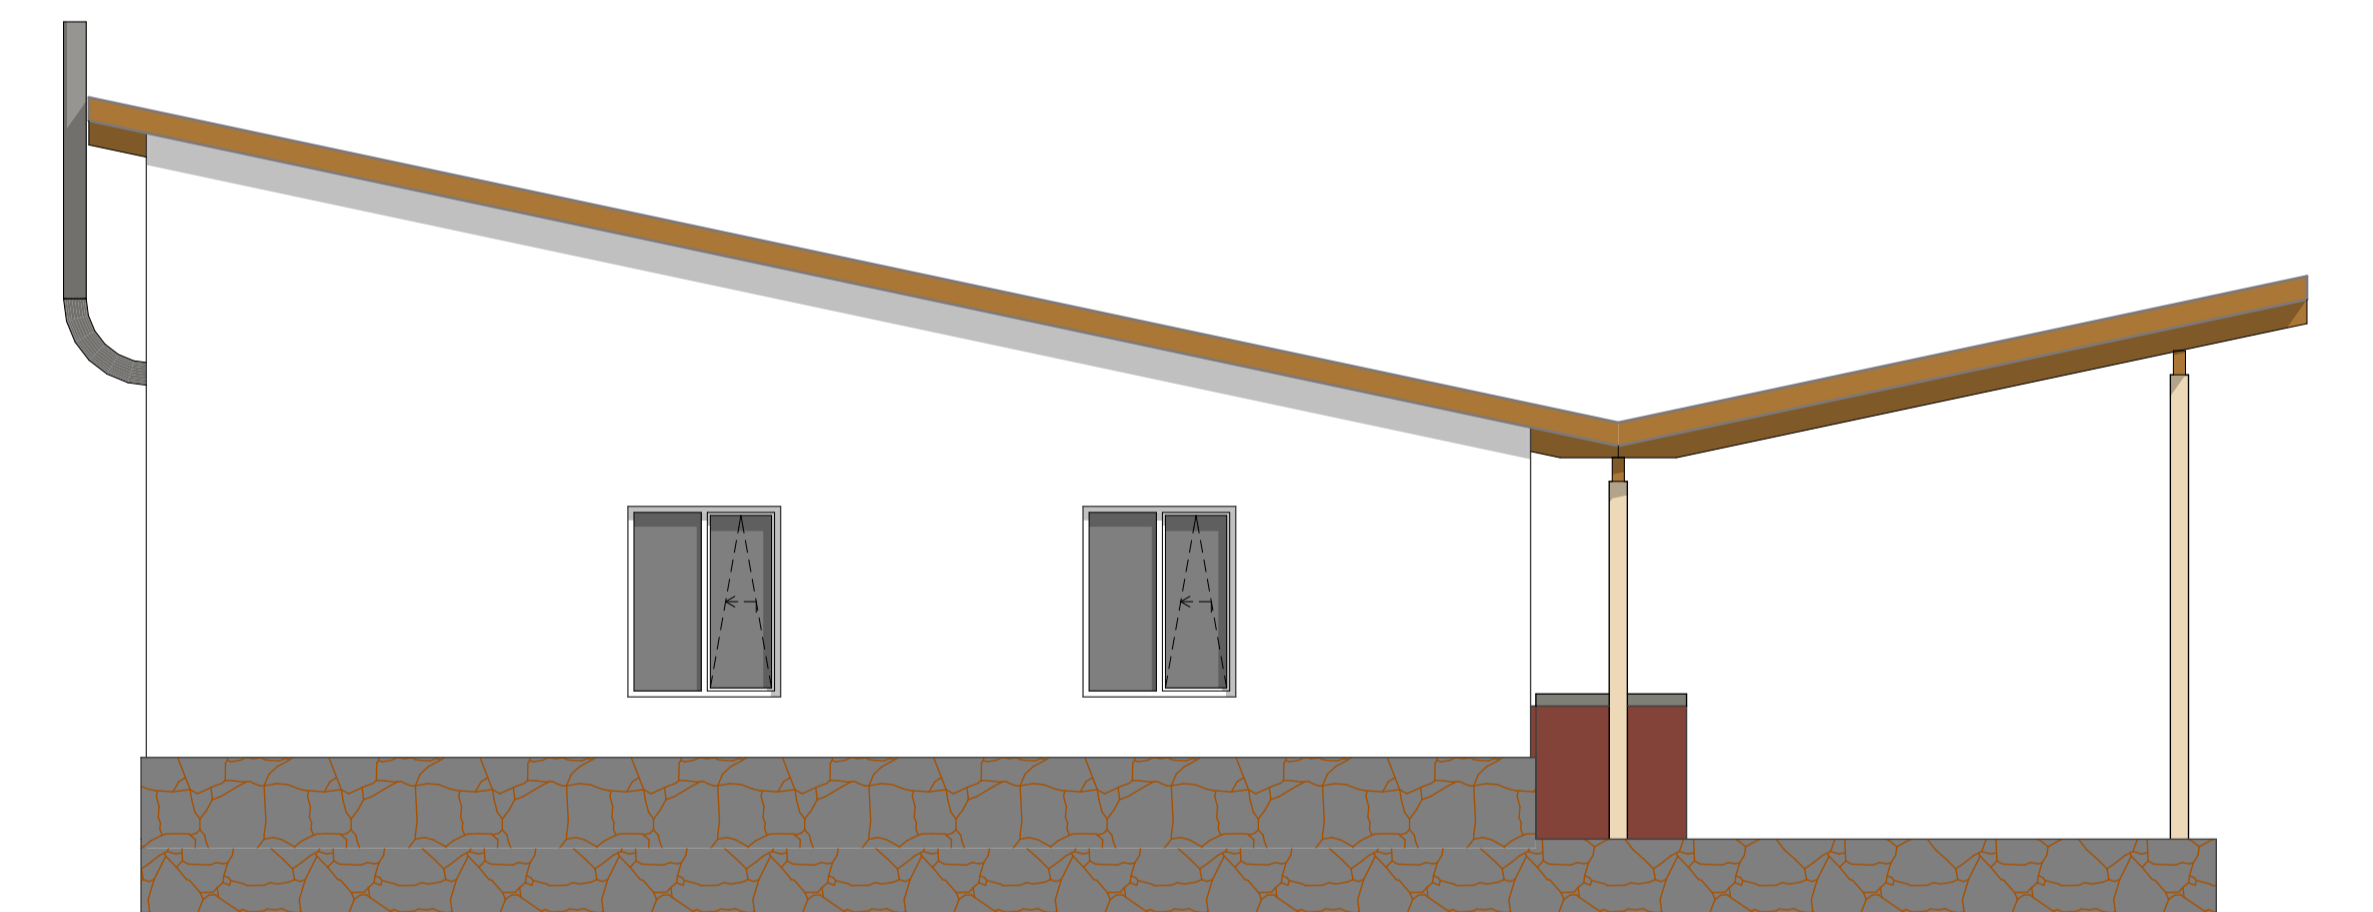


W-2 Ansicht West 1:50

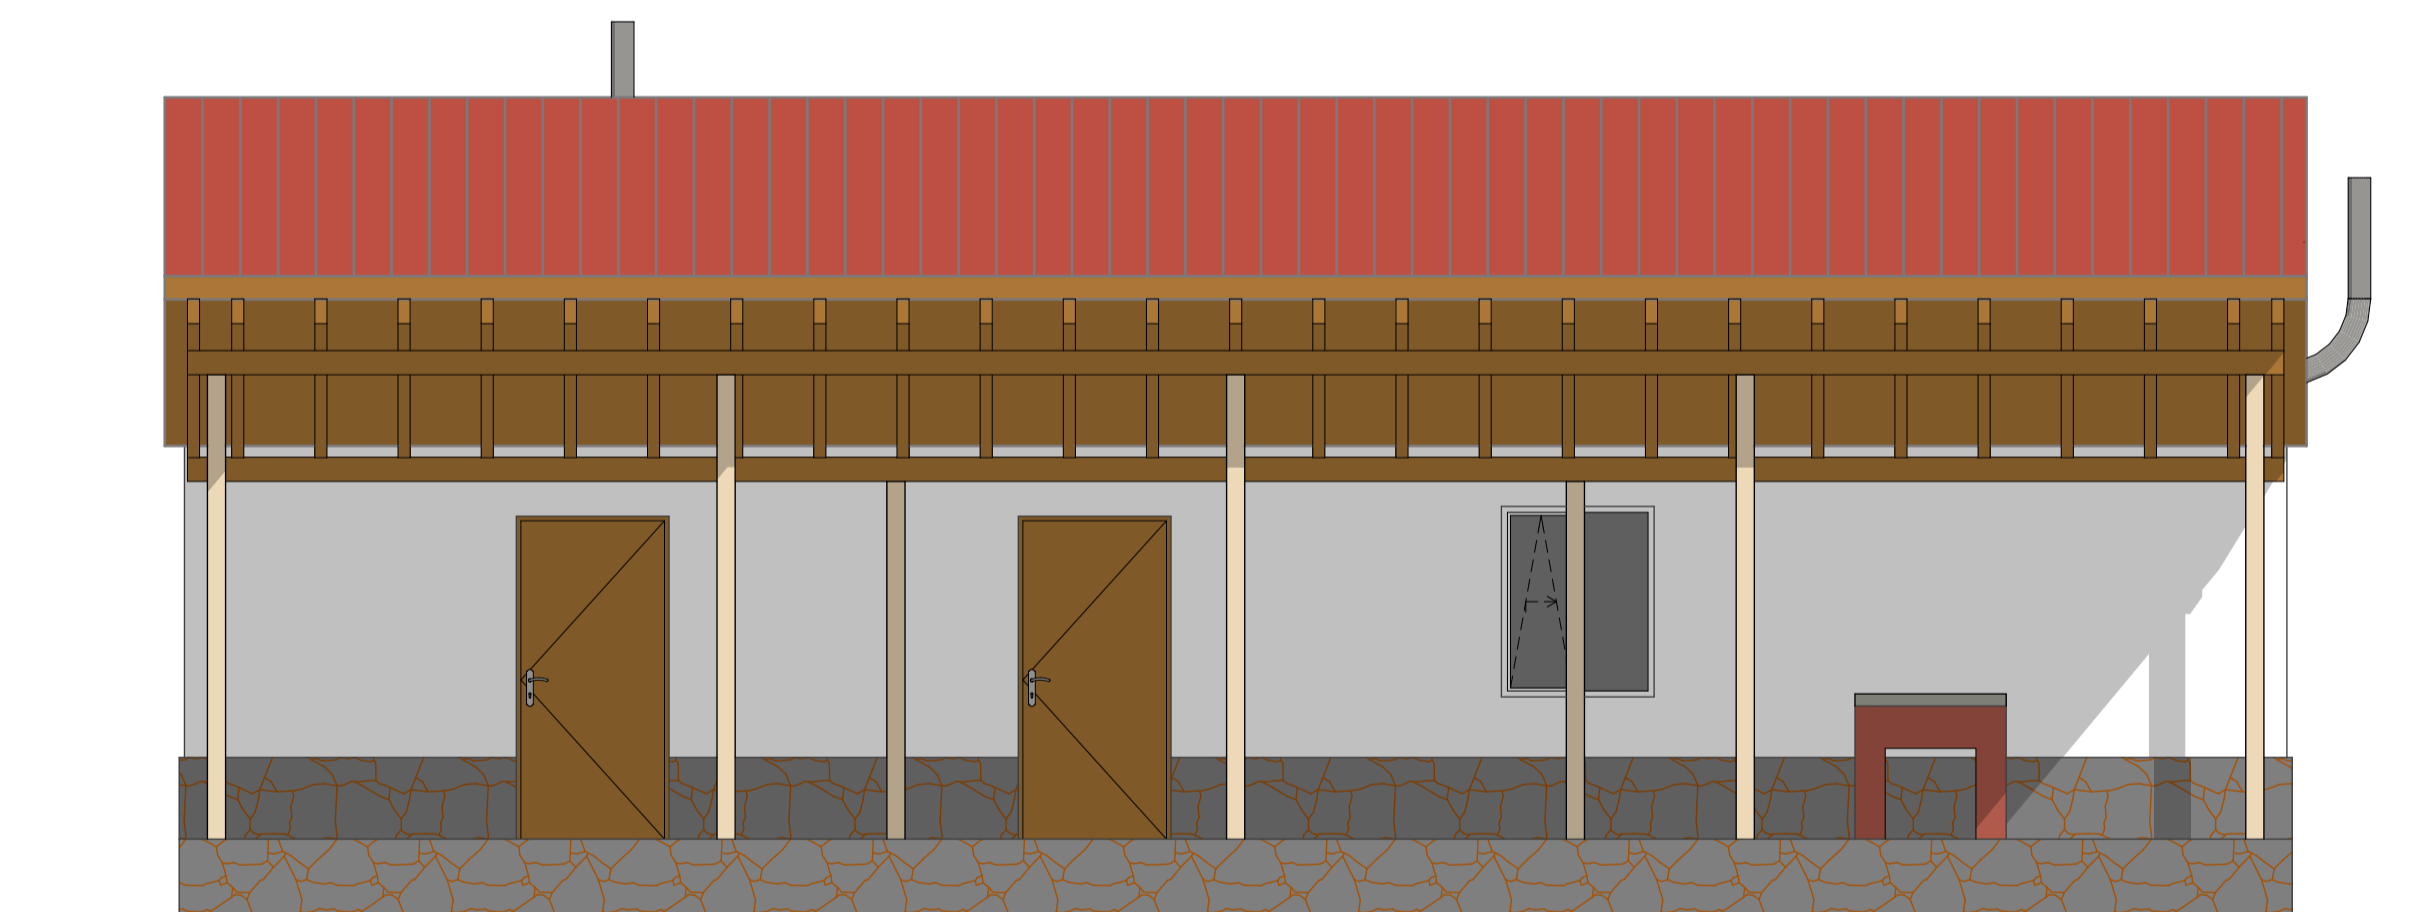


S-2 Ansicht Süden 1:50

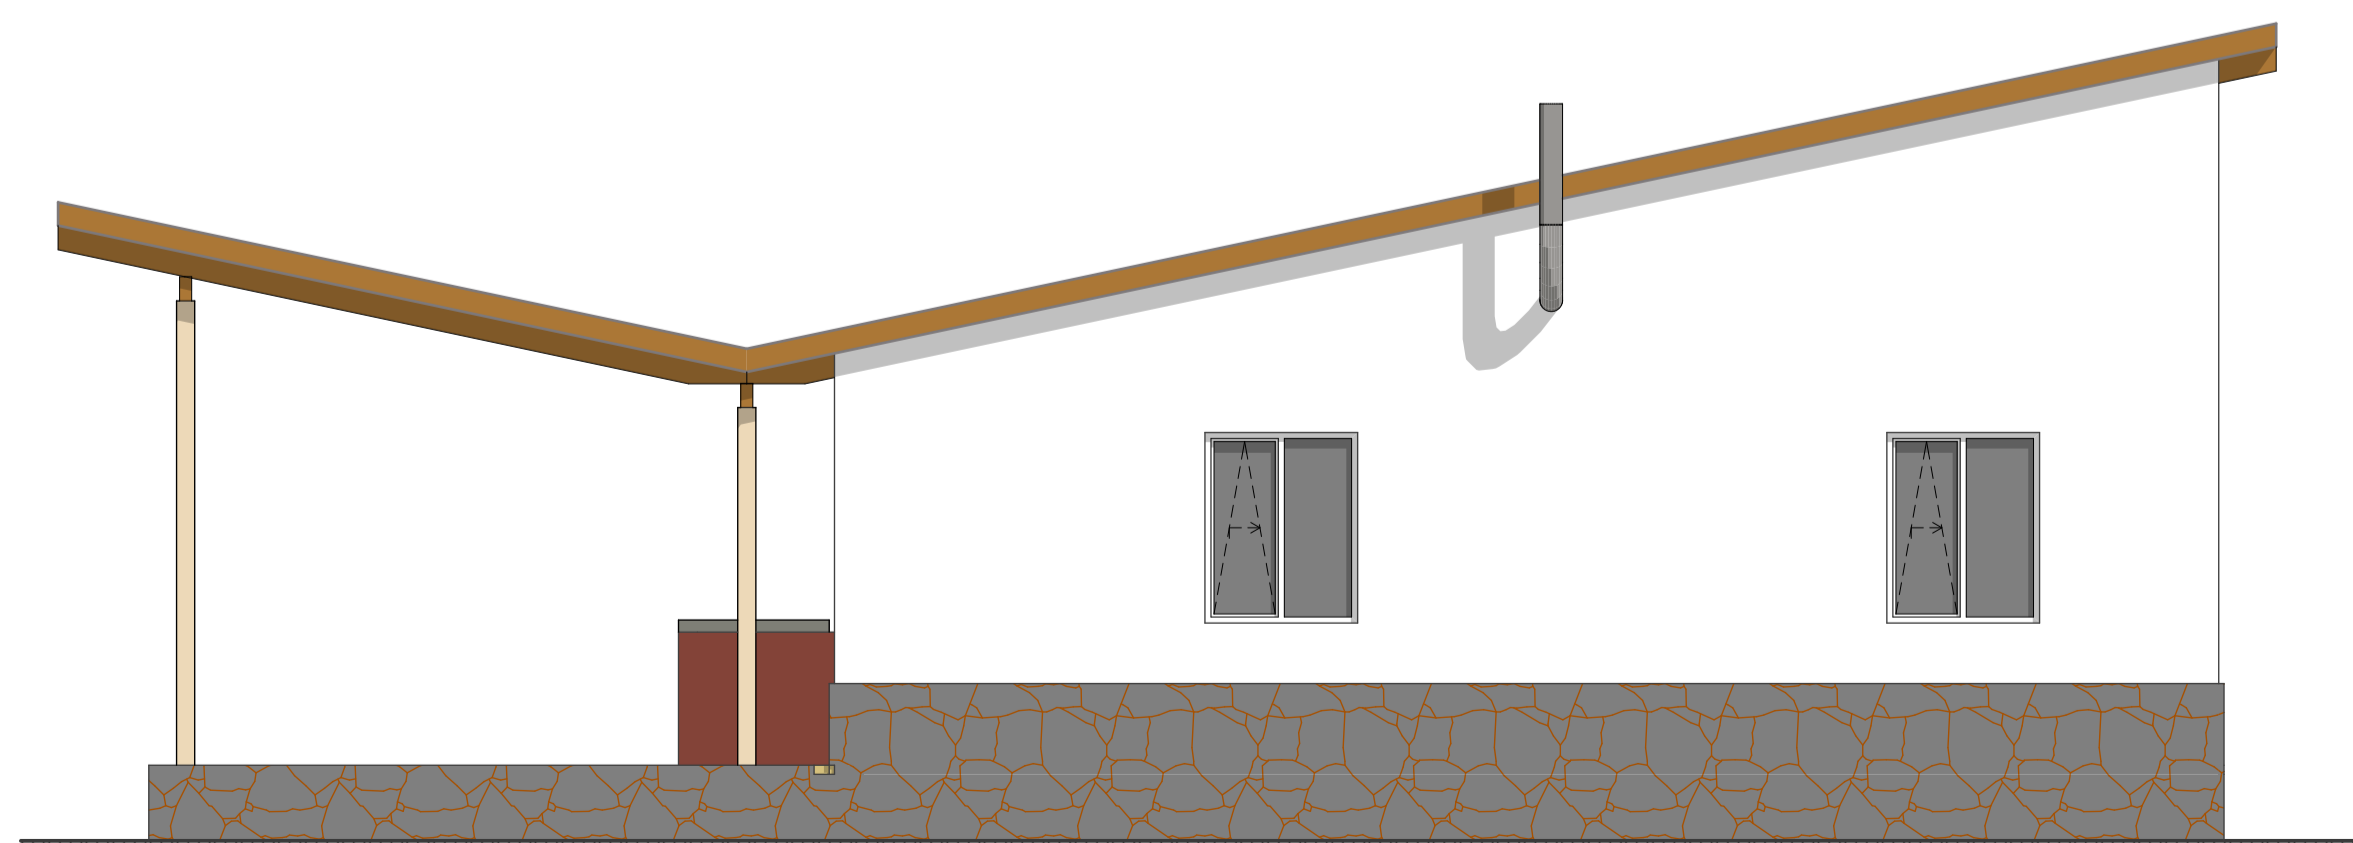

O-2 Ansicht Osten 1:50

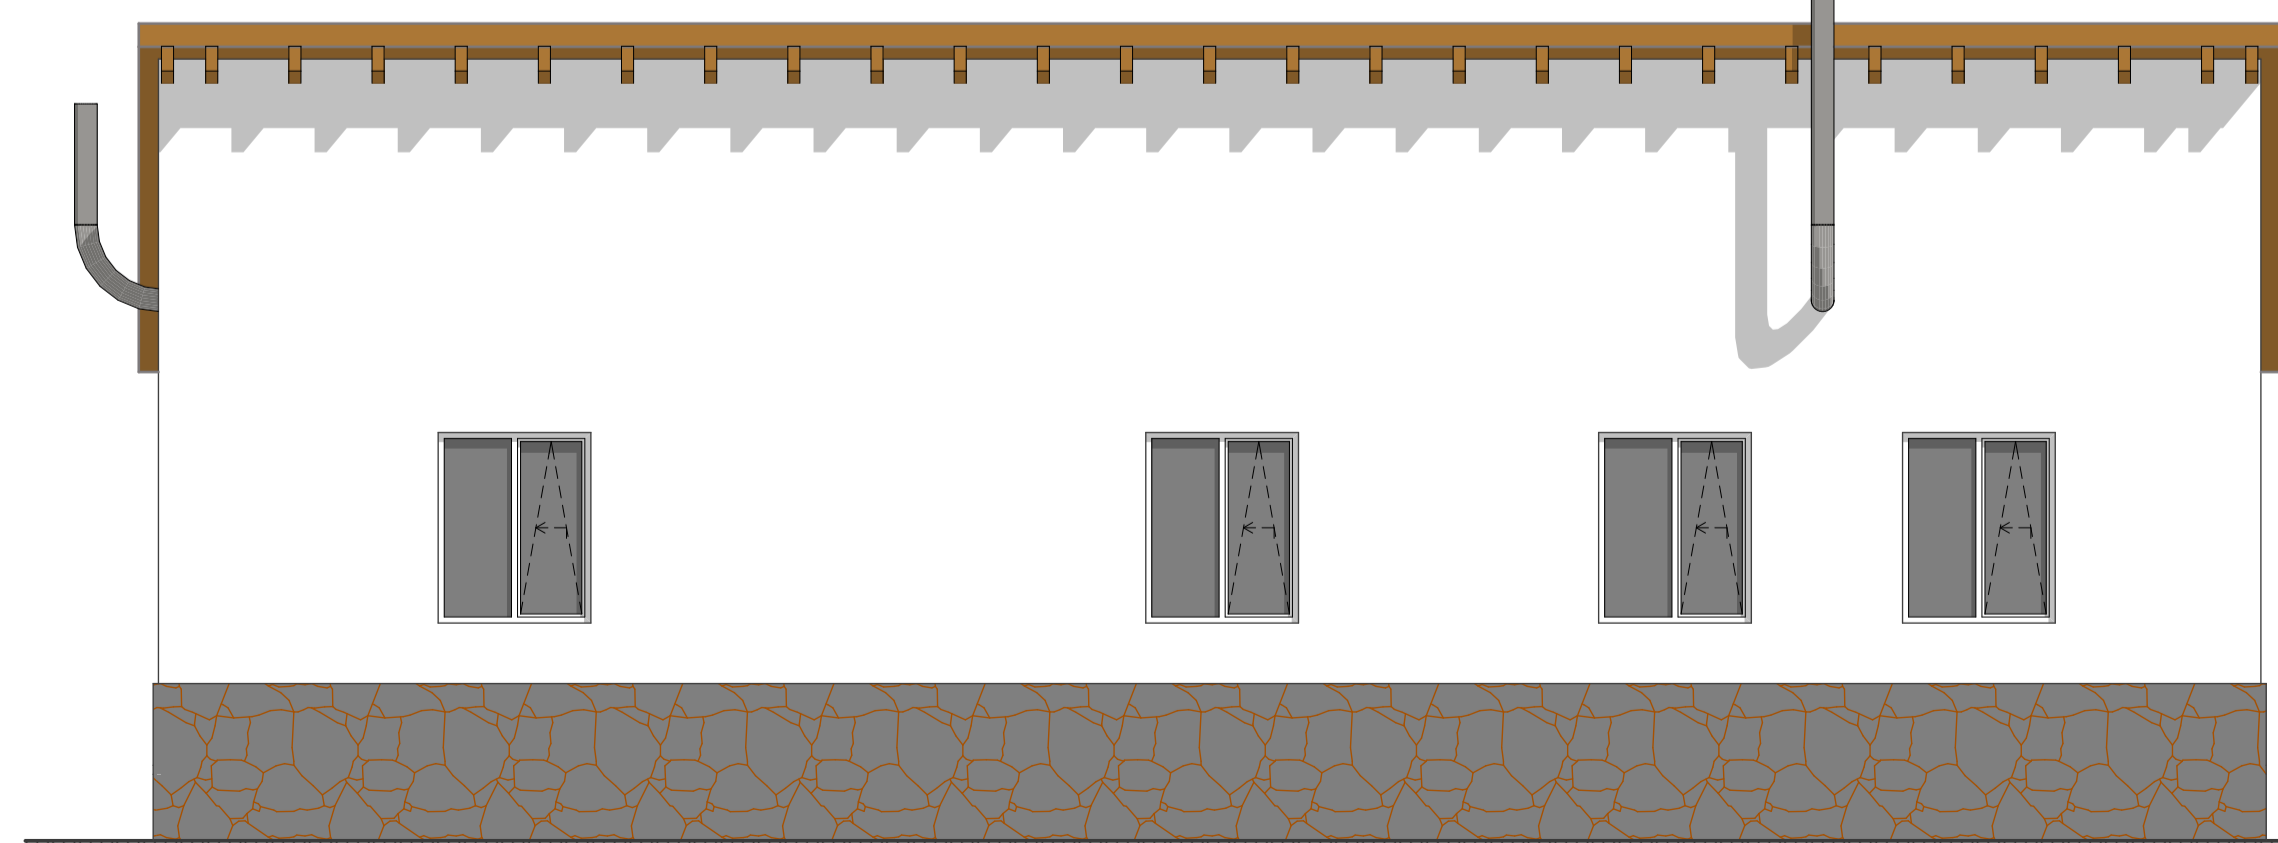

N-2 Ansicht Nord 1:50

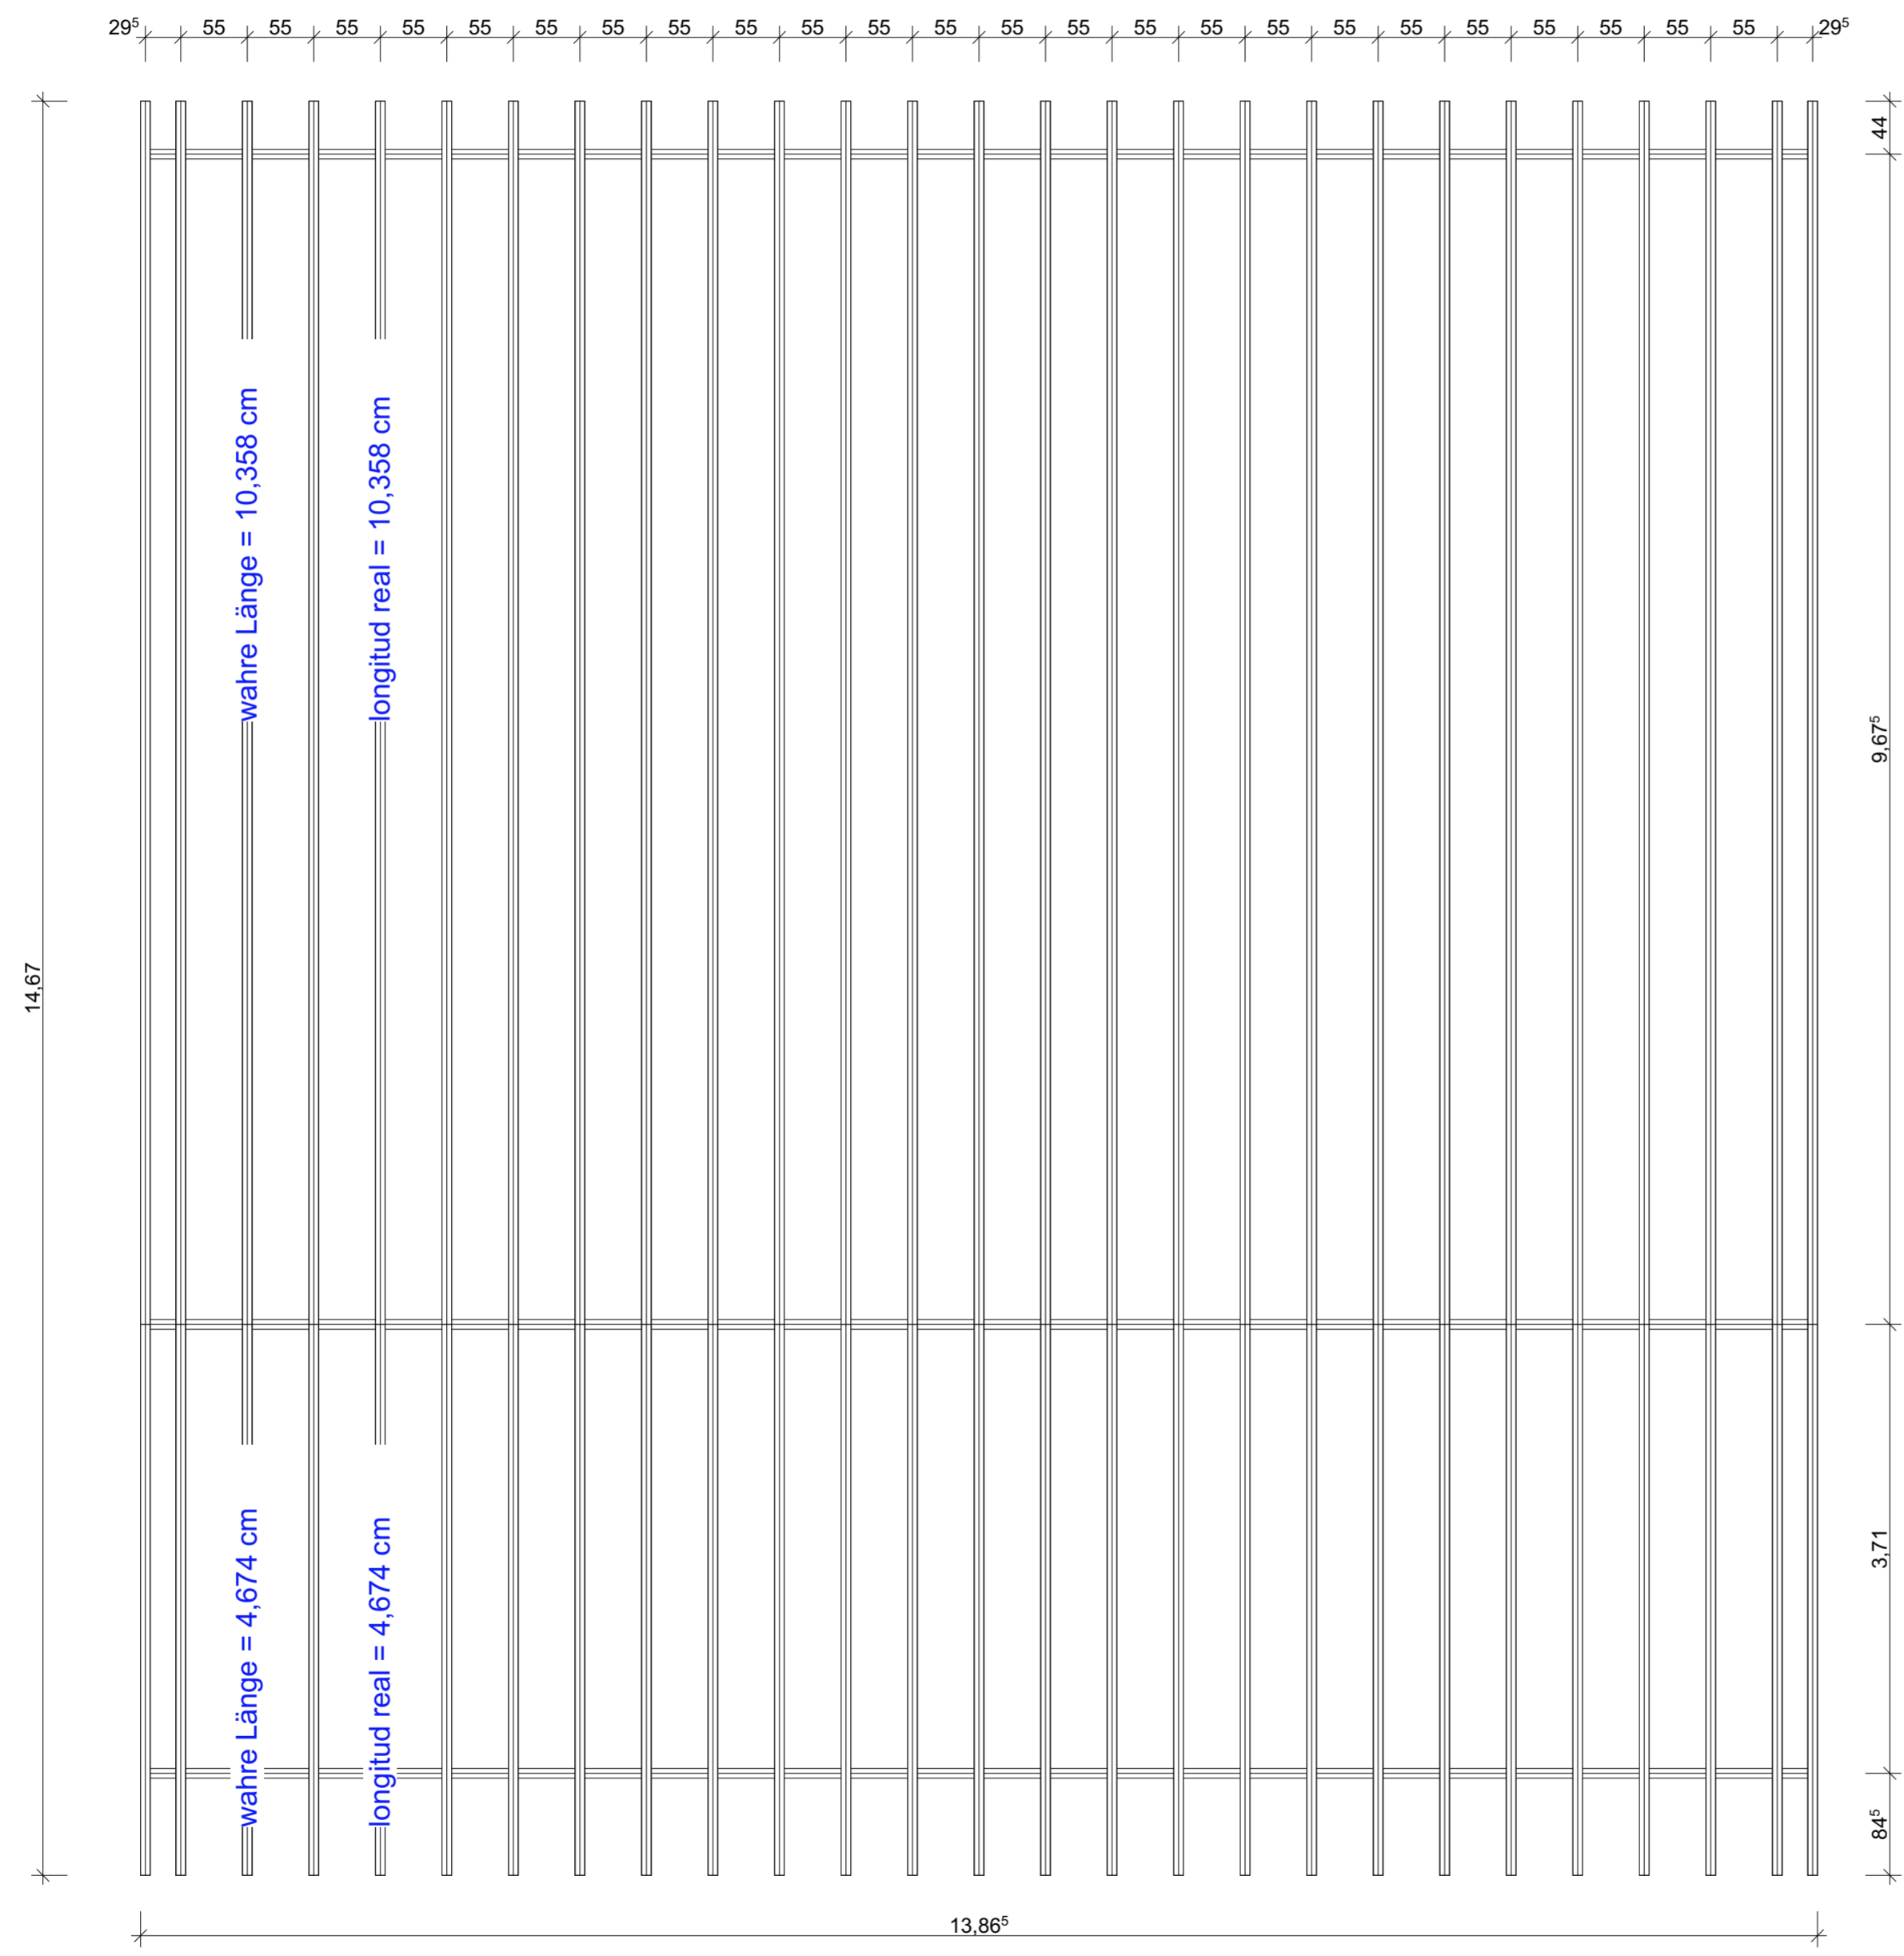

# Ausführungsplanung

- ▽ = OK Fertigbau      ⊠ Deckendurchbruch      Abbruch
- △ = UK Fertigbau      ⊠ Wanddurchbruch      Neubau
- ▼ = OK Rohbau      ⊠ Bodenschlitz      Bestand
- ▲ = UK Rohbau      ⊠ Bodendurchbruch


- S = Sanitär      FD = Fundamentdurchbruch      WW = Wandschlitz waagrecht
- H = Heizung      FA = Fundamentaussparung      DD = Deckendurchbruch
- E = Elektro      FS = Fundamentschlitz      DA = Deckenaussparung
- L = Lüftung      WD = Wandeddurchbruch      DS = Deckenschlitz
- G = Gas      WA = Wandaussparung      FBS = Fußbodenschlitz
- WS = Wandschlitz senkrecht      FBA = Fußbodenaussparung

A	20.05.2021	Werkplan Erstaussführung	20.05.2021	MB

INDEX	DATUM	ÄNDERUNGEN	BEARB.	GEPR.

Sämtliche Maße sind vom Unternehmer eigenverantwortlich am Bau zu prüfen.  
 Alle Werkpläne sind nur in Verbindung mit den gültigen Schal- und Bewehrungsplänen des Tragwerksplaners, sowie den Durchbruchplänen der Fachingenieure gültig und/oder den ergänzenden Angaben.  
 Dehnungsfugen sind nach Angabe Tragwerksplaner auszuführen.  
 Der Ausführende ist verpflichtet, den Auftraggeber auf etwaige Unstimmigkeiten der Ausführungsunterlagen hinzuweisen (VOB, § 3.3).

## Zeichenbüro Barth

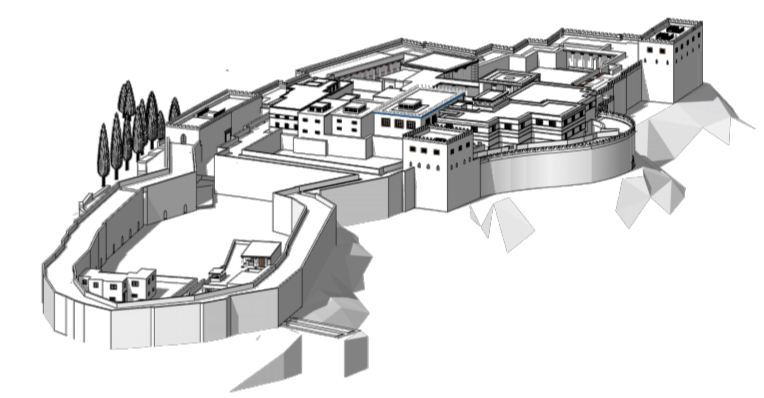


# DACHSTUHL HAUS 2

0. Dachstuhl Haus 1

Alle Maße sind Rohbaumaße, alle Brüstungshöhen ab OK RFB!

± 0,00 ~ Höhe 250 m üNN = OK FFB EG

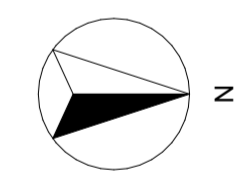

<b>BAUVORHABEN:</b>  <b>ERRICHTUNG VON 3 EFH, NEUBAU</b>  Familien: Christian und Simone Schuster, HAUS 1 Leoni Schuster und ... , HAUS 2 Ronald und Gisela Schuster, HAUS 3	<b>BAUORT:</b>  propiedad convecino vinca 300 Linea 3a 5500 Natalicio Talavera  Paraguay
---	---

<b>AUFTRAGGEBER:</b>  Familie Christian und Simone Schuster Dettendorfer Weg 7 91466 Göttelhof/ Gerhardshofen	<b>Entwurf und Planung:</b> Zeichenbüro Barth Bauzeichner Hochbau/Architektur  5500 Natalicio Talavera Tel: +595 982 885659  E-Mail: info@zeichenbuero-barth.de Web: www.zeichenbuero-barth.de
---	---

## A-2.6

Maßstab	Blattgröße	Datum	Planersteller
1:50	594x420mm A2	20.05.2020	Marco Barth

Dateiname: BV Christian und Simone Schuster\_3a linea.pln  
 Pfad: C:\Users\mbarth\Documents\Zeichenbüro\BV\BV Schusters, 3a linea, Natalicio Talavera\BV Christian und Simone Schuster\_3a linea.pln