

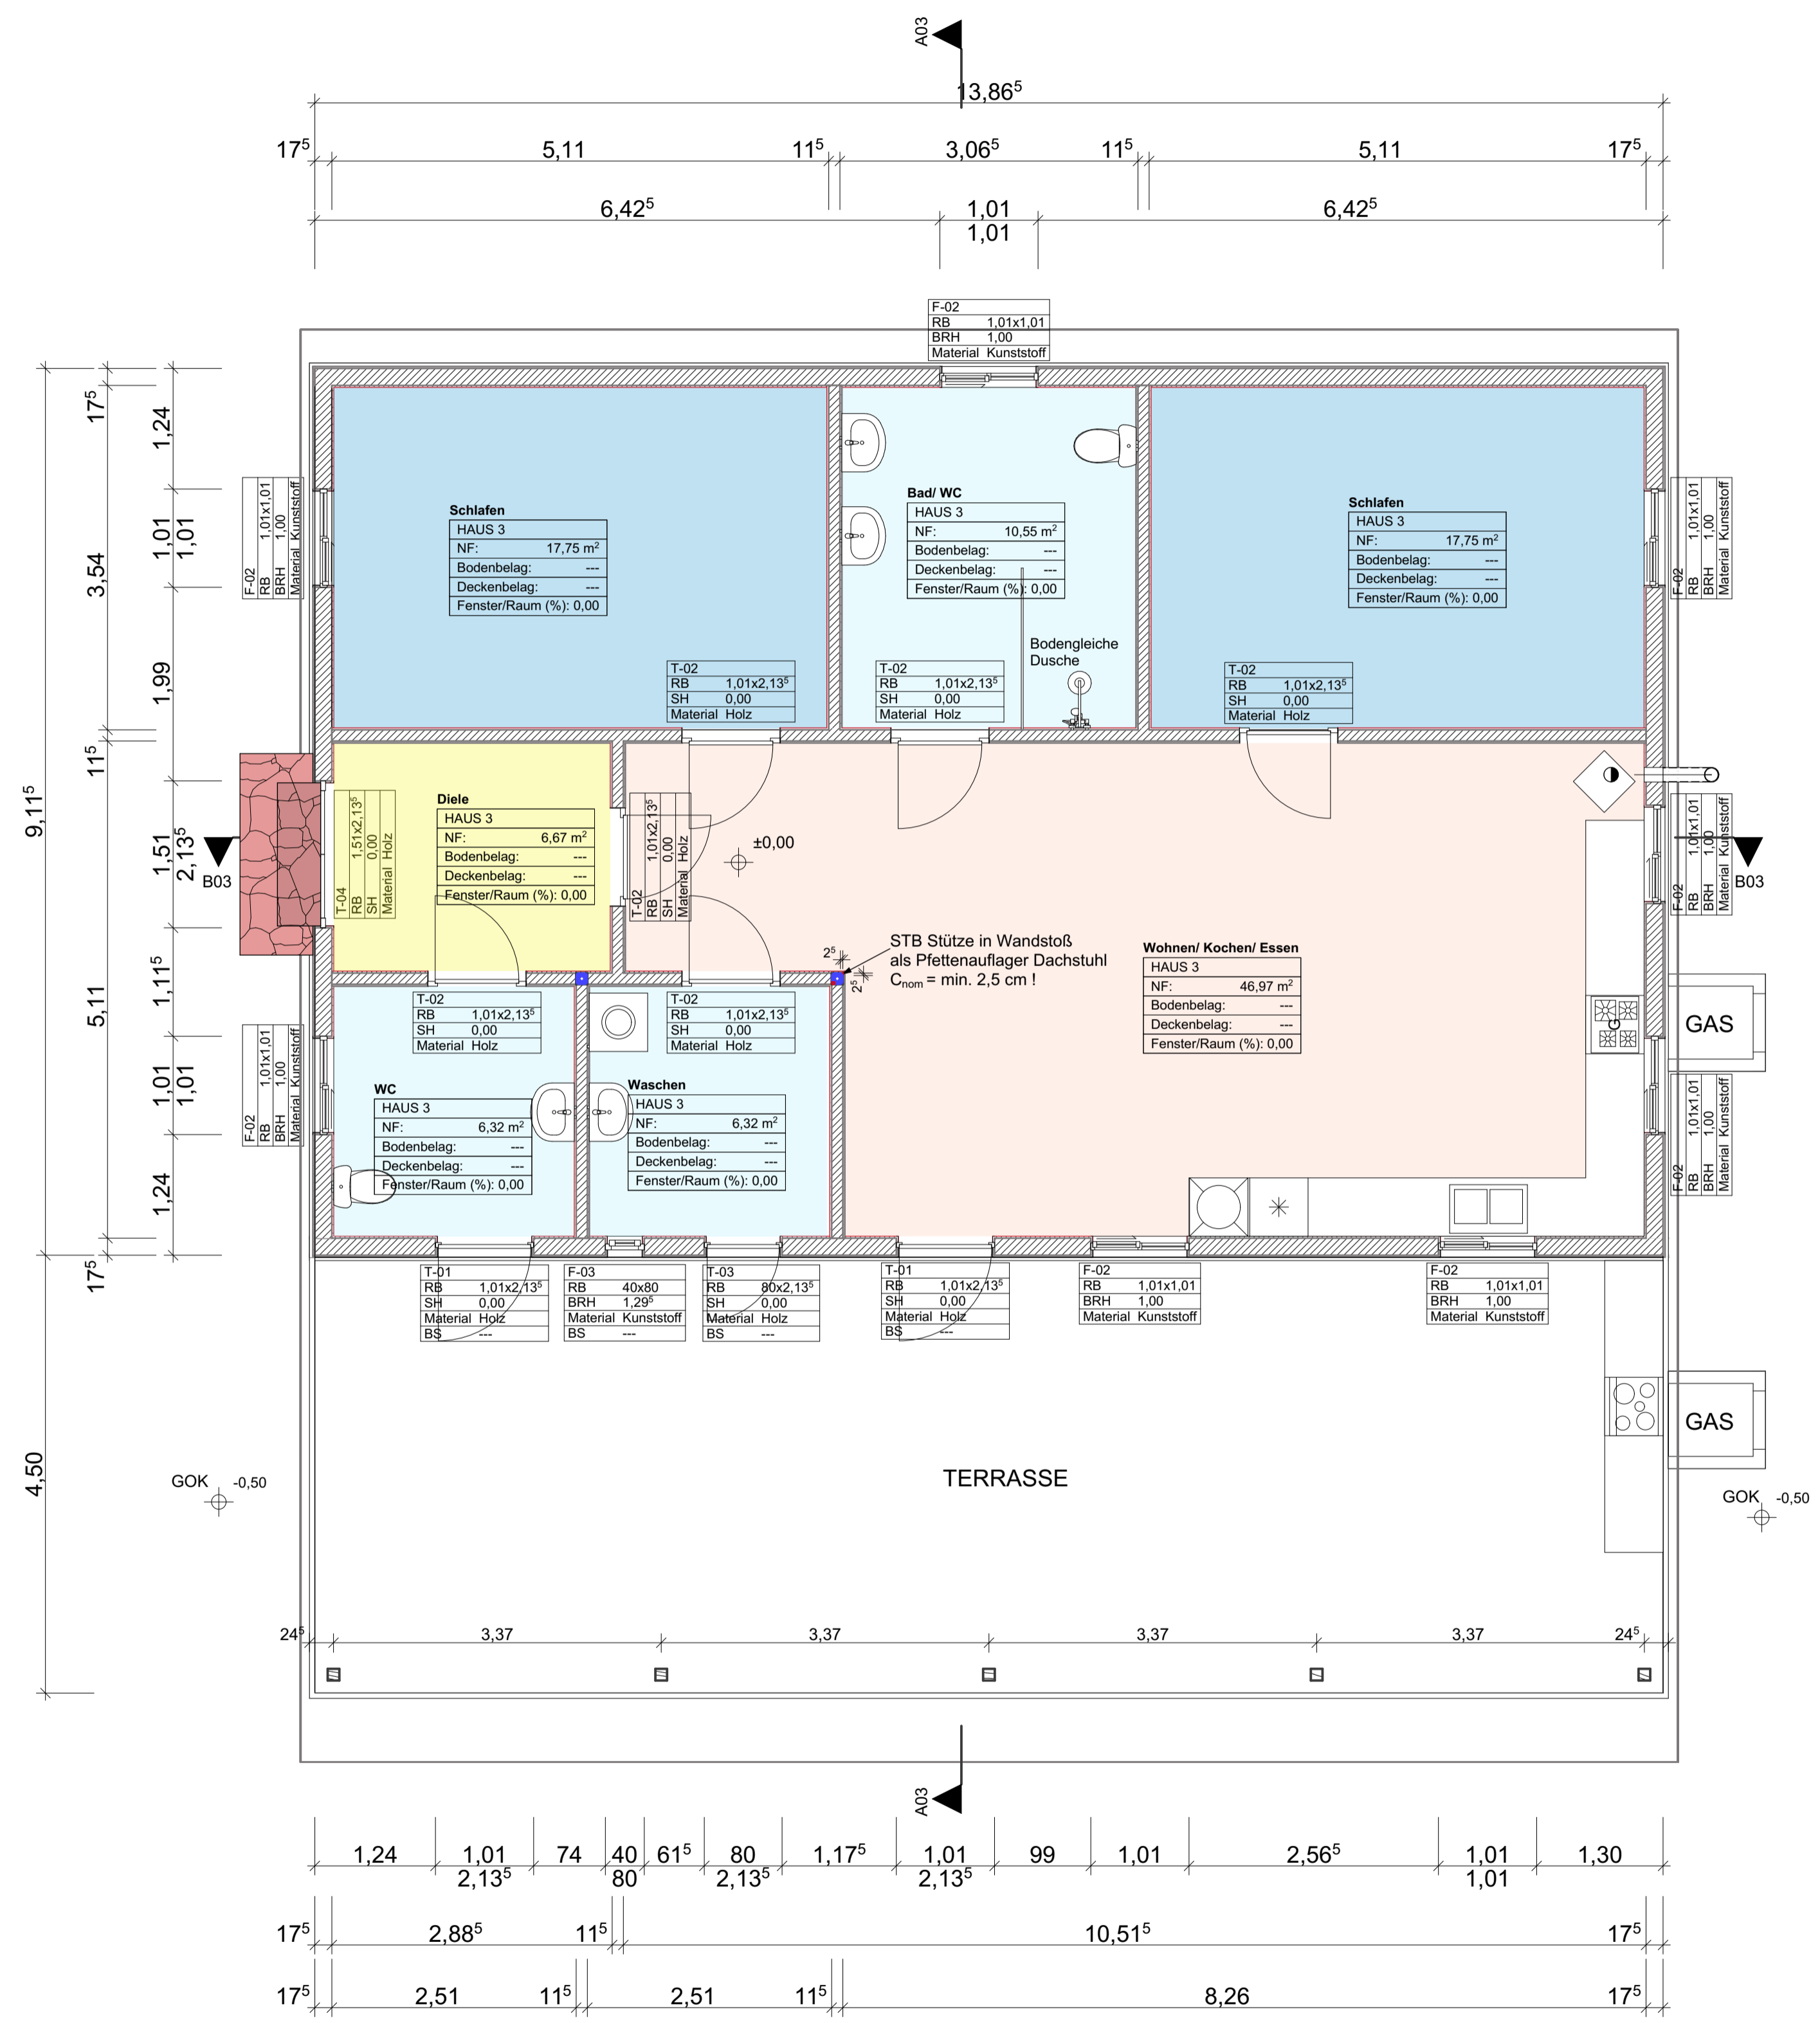



Ronald und Gisela

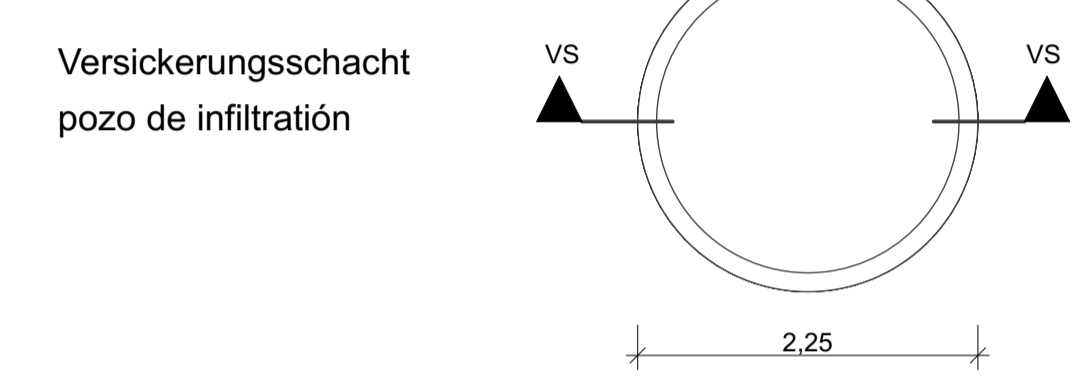


0. GR RONALD UND GISELA 1:50

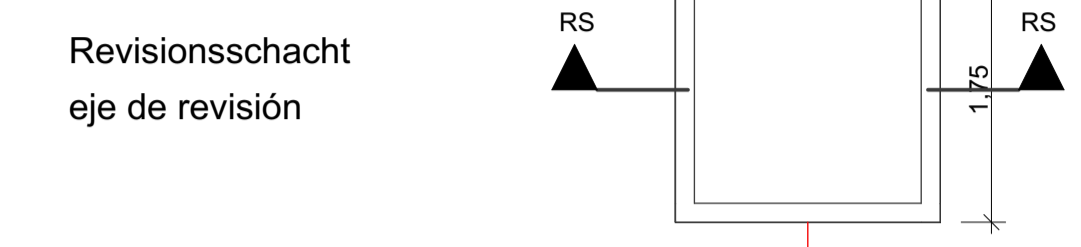

0. Entwässerungsschächte 1:50

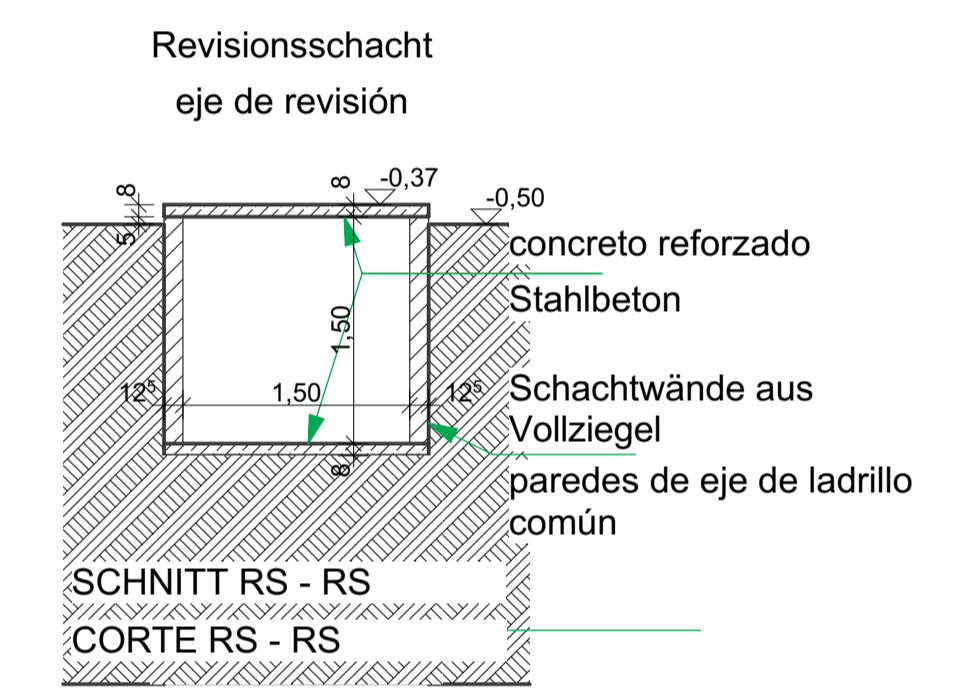

RS Schnitt RS-RS 1:50

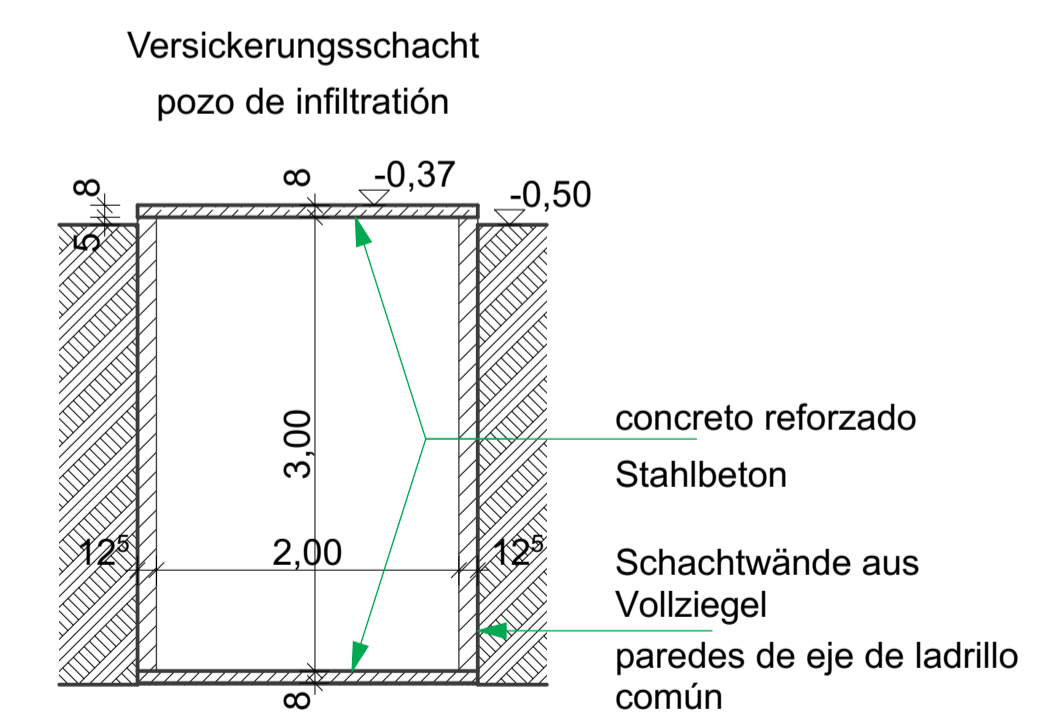

VS Schnitt VS-VS 1:50

Ausführungsplanung

▽ = OK Fertigbau	⊠ = Deckendurchbruch	▨ = Abbruch
△ = UK Fertigbau	⊞ = Wänddurchbruch	▩ = Neubau
▼ = OK Rohbau	⊟ = Bodenschlitz	▧ = Bestand
▲ = UK Rohbau	⊠ = Bodendurchbruch	


S = Sanitär	FD = Fundamentdurchbruch	WW = Wandschlitz waagrecht
H = Heizung	FA = Fundamentaussparung	DD = Deckendurchbruch
E = Elektro	FS = Fundamentschlitz	DA = Deckenaussparung
L = Lüftung	WD = Wanddurchbruch	DS = Deckenschlitz
G = Gas	WA = Wandaussparung	FBS = Fußbodenschlitz
	WS = Wandschlitz senkrecht	FBA = Fußbodenaussparung

A	DATUM	ÄNDERUNGEN	BEARB.	GEPR.
A1	19.05.2021	Werkplan Erstaussführung	19.05.2021	MB
	20.05.2021	Küche, Sanitär, Gasaussehen	20.05.2021	MB

Sämtliche Maße sind vom Unternehmer eigenverantwortlich am Bau zu prüfen. Alle Werkpläne sind nur in Verbindung mit den gültigen Schal- und Bewehrungsplänen des Tragwerksplaners, sowie den Durchbruchplänen der Fachingenieure gültig und/oder den ergänzenden Angaben. Dehnungsfugen sind nach Angabe Tragwerksplaner auszuführen. Der Ausführende ist verpflichtet, den Auftraggeber auf etwaige Unstimmigkeiten der Ausführungsunterlagen hinzuweisen (VOB, § 3.3).

Alle Maße sind Rohbaumaße, alle Brüstungshöhen ab OK RFB!

Zeichenbüro Barth

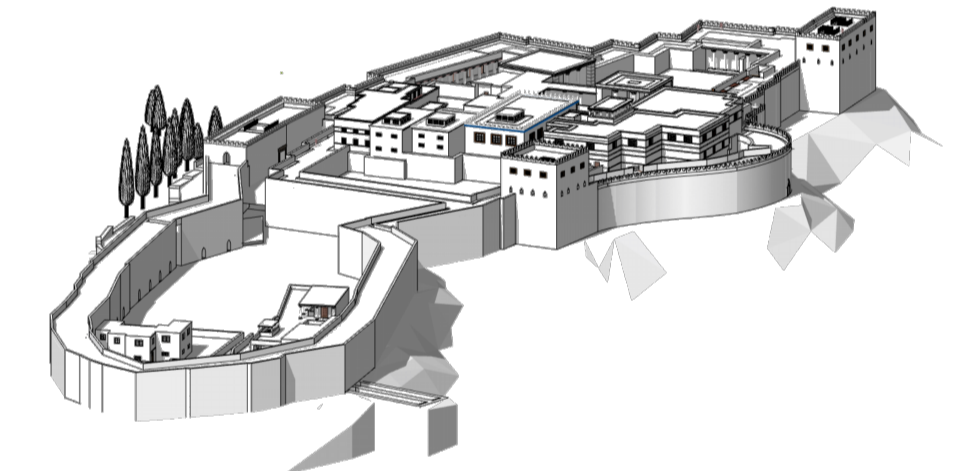

GR RONALD UND GISELA

0., RS, VS GR RONALD UND GISELA, Entwässerungsschächte, Schnitt RS-RS, Schnitt VS-VS

± 0,00 - Höhe 250 m üNN = OK FFB EG

BAUVORHABEN:
ERRICHTUNG VON 3 EFH, NEUBAU

Familien:
Christian und Simone Schuster, HAUS 1
Leoni Schuster und ... , HAUS 2
Ronald und Gisela Schuster, HAUS 3



BAUORT:
propiedad convecino vinca 300
Linea 3a
5500 Natalicio Talavera
Paraguay

AUFTRAGGEBER:
Familie
Christian und Simone Schuster
Deltendorfer Weg 7
91466 Götthelhof/ Gerhardshofen

Entwurf und Planung:
Zeichenbüro Barth
Bauzeichner Hochbau/Architektur
5500 Natalicio Talavera
Tel: +595 982 885659
E-Mail: info@zeichenbuero-barth.de
Web: www.zeichenbuero-barth.de

A-2.7

Maßstab	Blattgröße	Datum	Planersteller
1:50	841x594 A1	20.05.2020	Marcus Barth

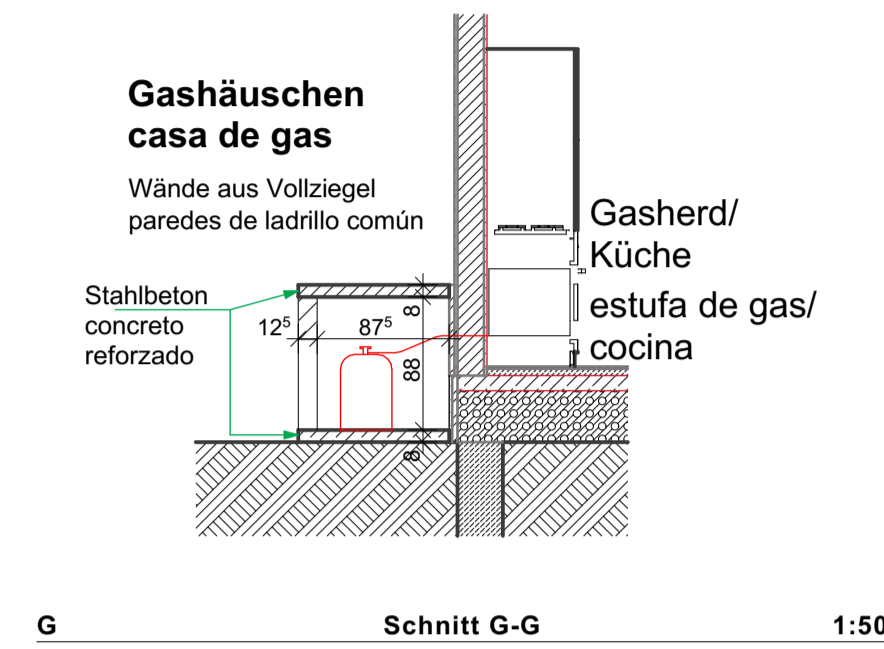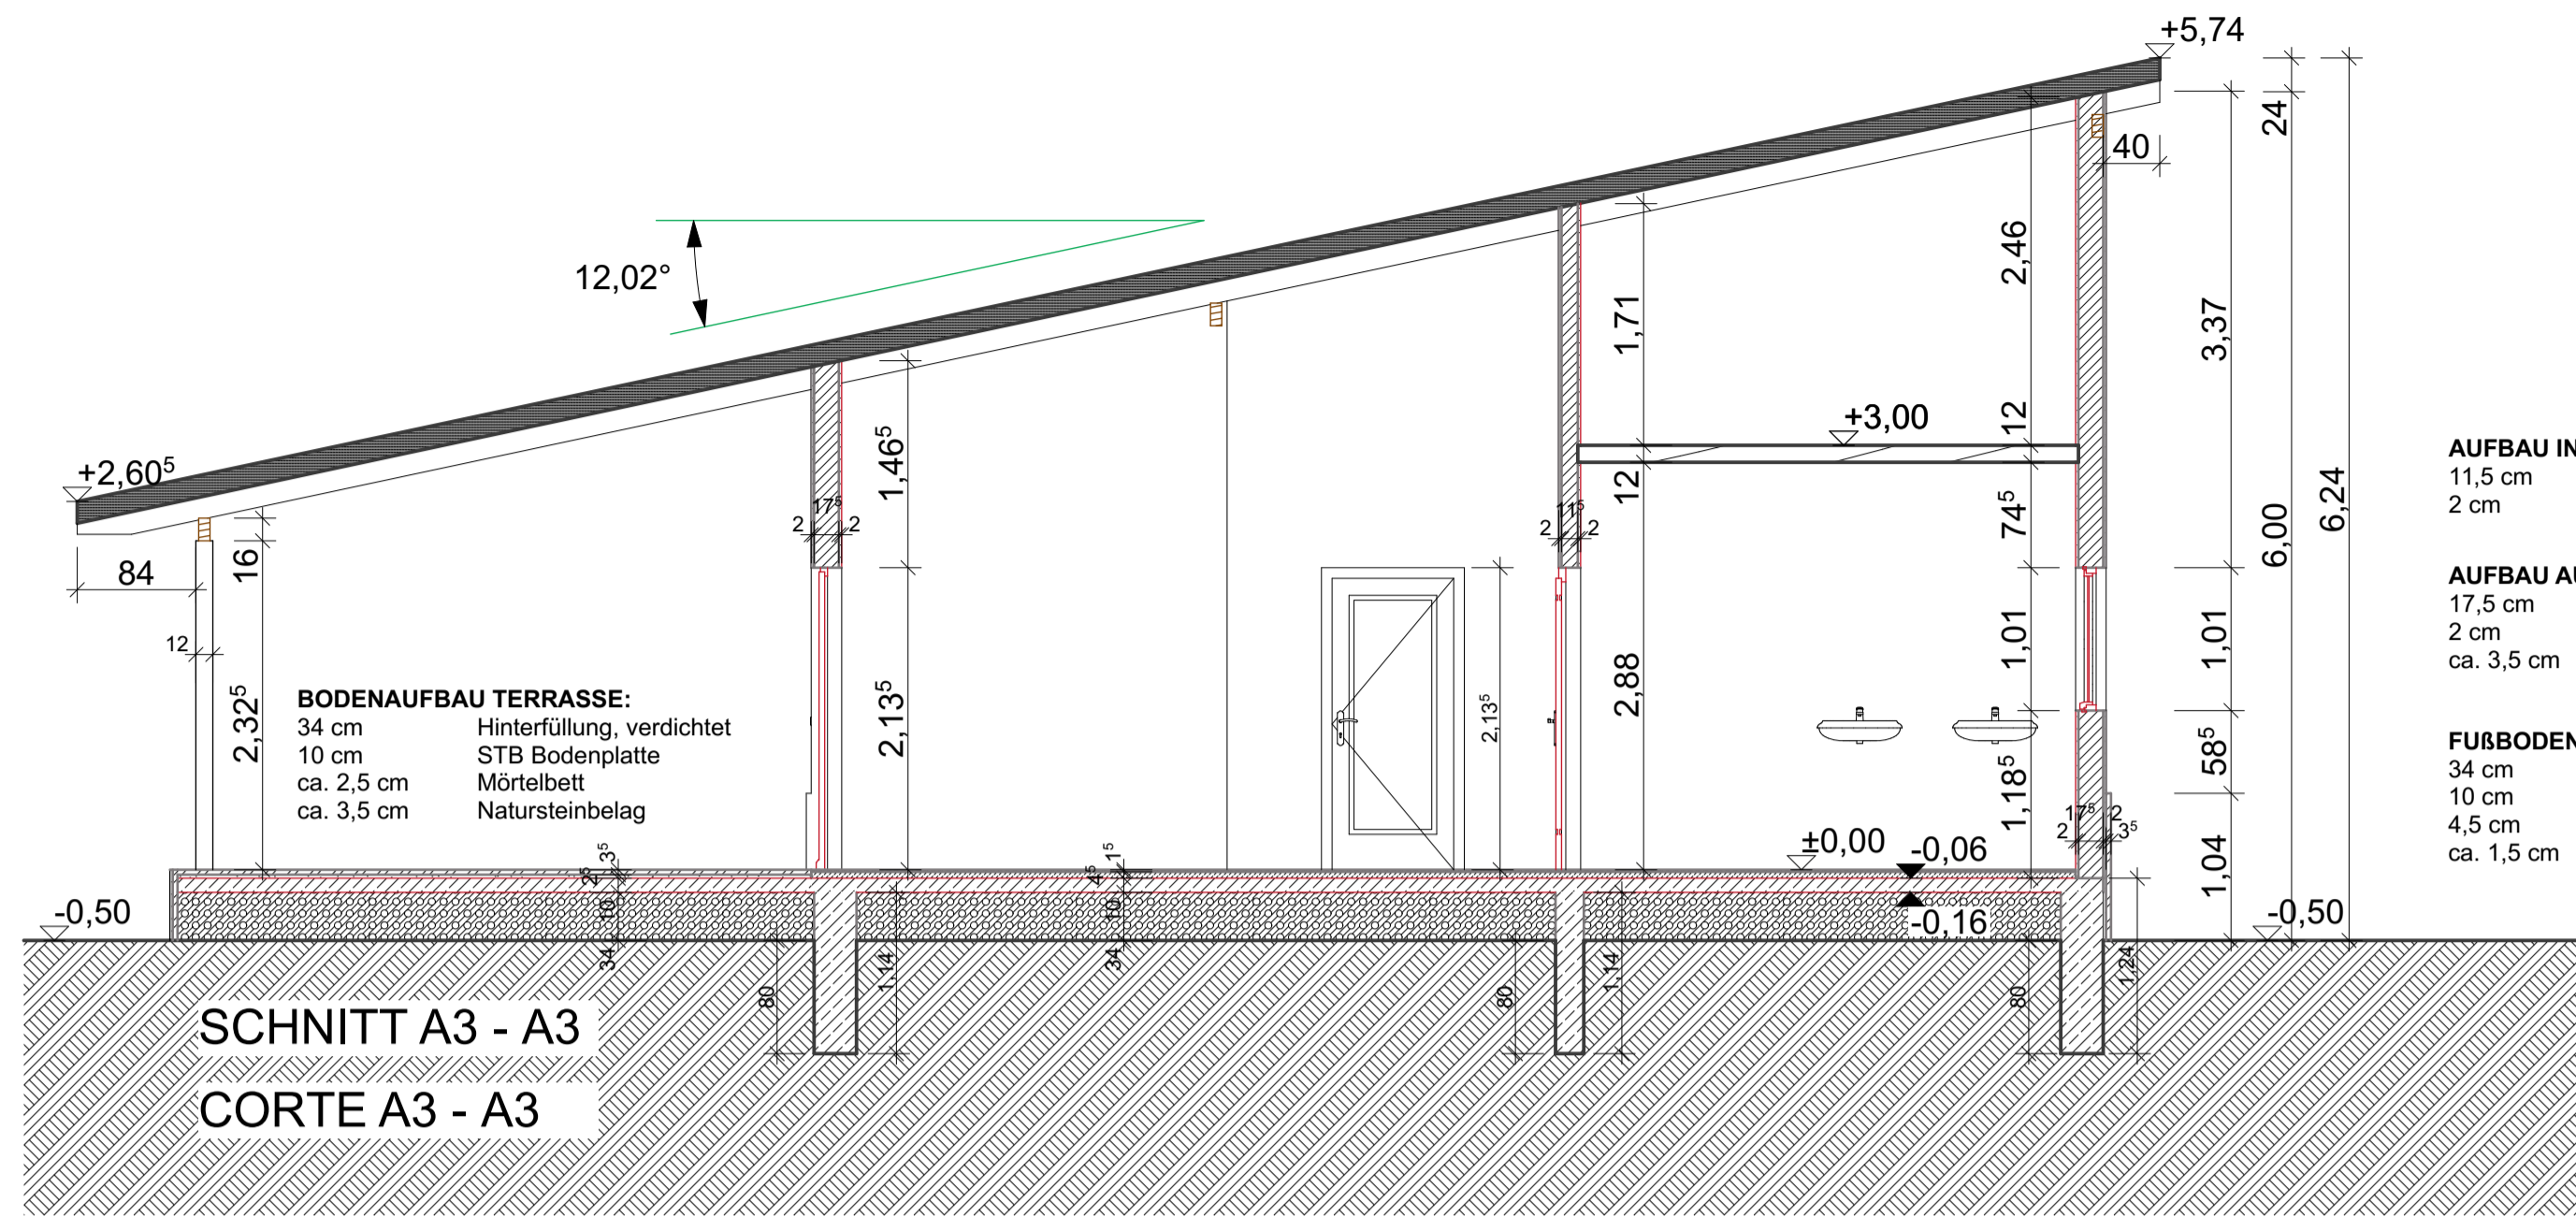

A03 Schnitt A-A 1:50

Ausführungsplanung

▽ = OK Fertigbau	◻ = Deckendurchbruch	▨ = Abbruch
△ = UK Fertigbau	◻ = Wanddurchbruch	▨ = Neubau
▼ = OK Rohbau	◻ = Bodenschlitz	▨ = Bestand
▲ = UK Rohbau	◻ = Bodendurchbruch	

S = Sanitär
 H = Heizung
 E = Elektro
 L = Lüftung
 G = Gas






FD = Fundamentdurchbruch
 FA = Fundamtaussparung
 FS = Fundamentschlitz
 WD = Wanddurchbruch
 WA = Wandaussparung
 WS = Wandschlitz senkrecht

WW = Wandschlitz waagrecht
 DD = Deckendurchbruch
 DA = Deckenaussparung
 DS = Deckenschlitz
 FBS = Fußbodenschlitz
 FBA = Fußbodenaussparung

A	DATUM	ÄNDERUNGEN	BEARB.	GEPR.
A1	19.05.2021	Werkplan Erstaussführung	19.05.2021	MB
	20.05.2021	Küche, Sanitär, Gasäuschen	20.05.2021	MB

Sämtliche Maße sind vom Unternehmer eigenverantwortlich am Bau zu prüfen.
 Alle Werkpläne sind nur in Verbindung mit den gültigen Schal- und Bewehrungsplänen des Tragwerksplaners, sowie den Durchbruchplänen der Fachingenieure gültig und/oder den ergänzenden Angaben.
 Dehnungsfugen sind nach Angabe Tragwerksplaner auszuführen.
 Der Ausführende ist verpflichtet, den Auftraggeber auf etwaige Unstimmigkeiten der Ausführungsunterlagen hinzuweisen (VOB, § 3.3).

Alle Maße sind Rohbaumaße, alle Brüstungshöhen ab OK RFB!

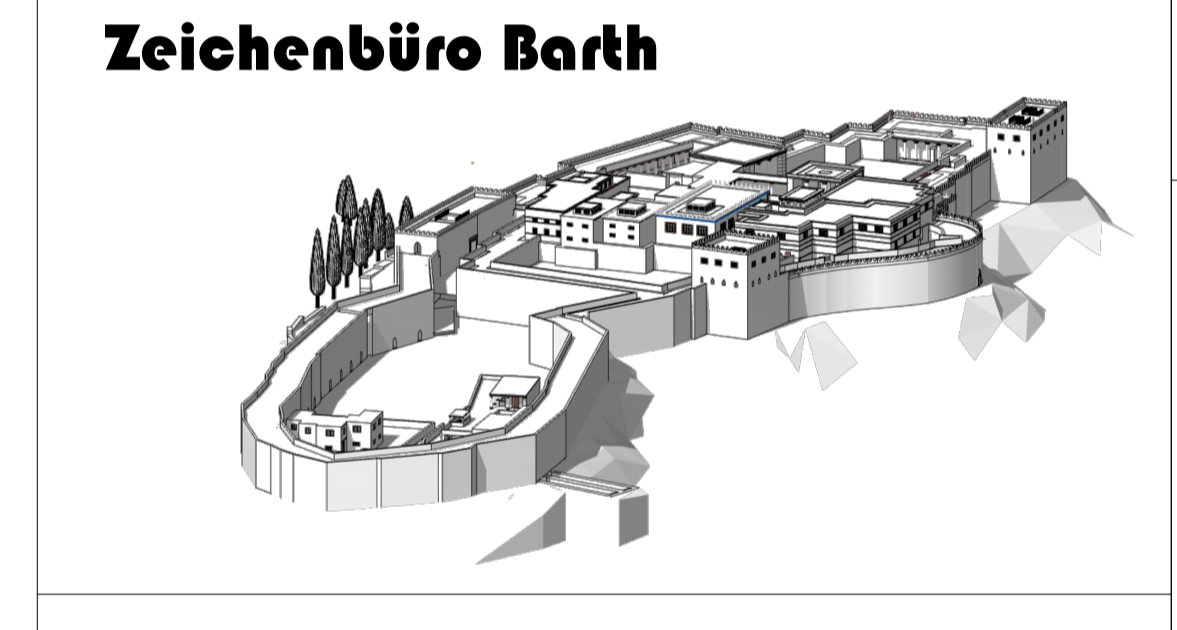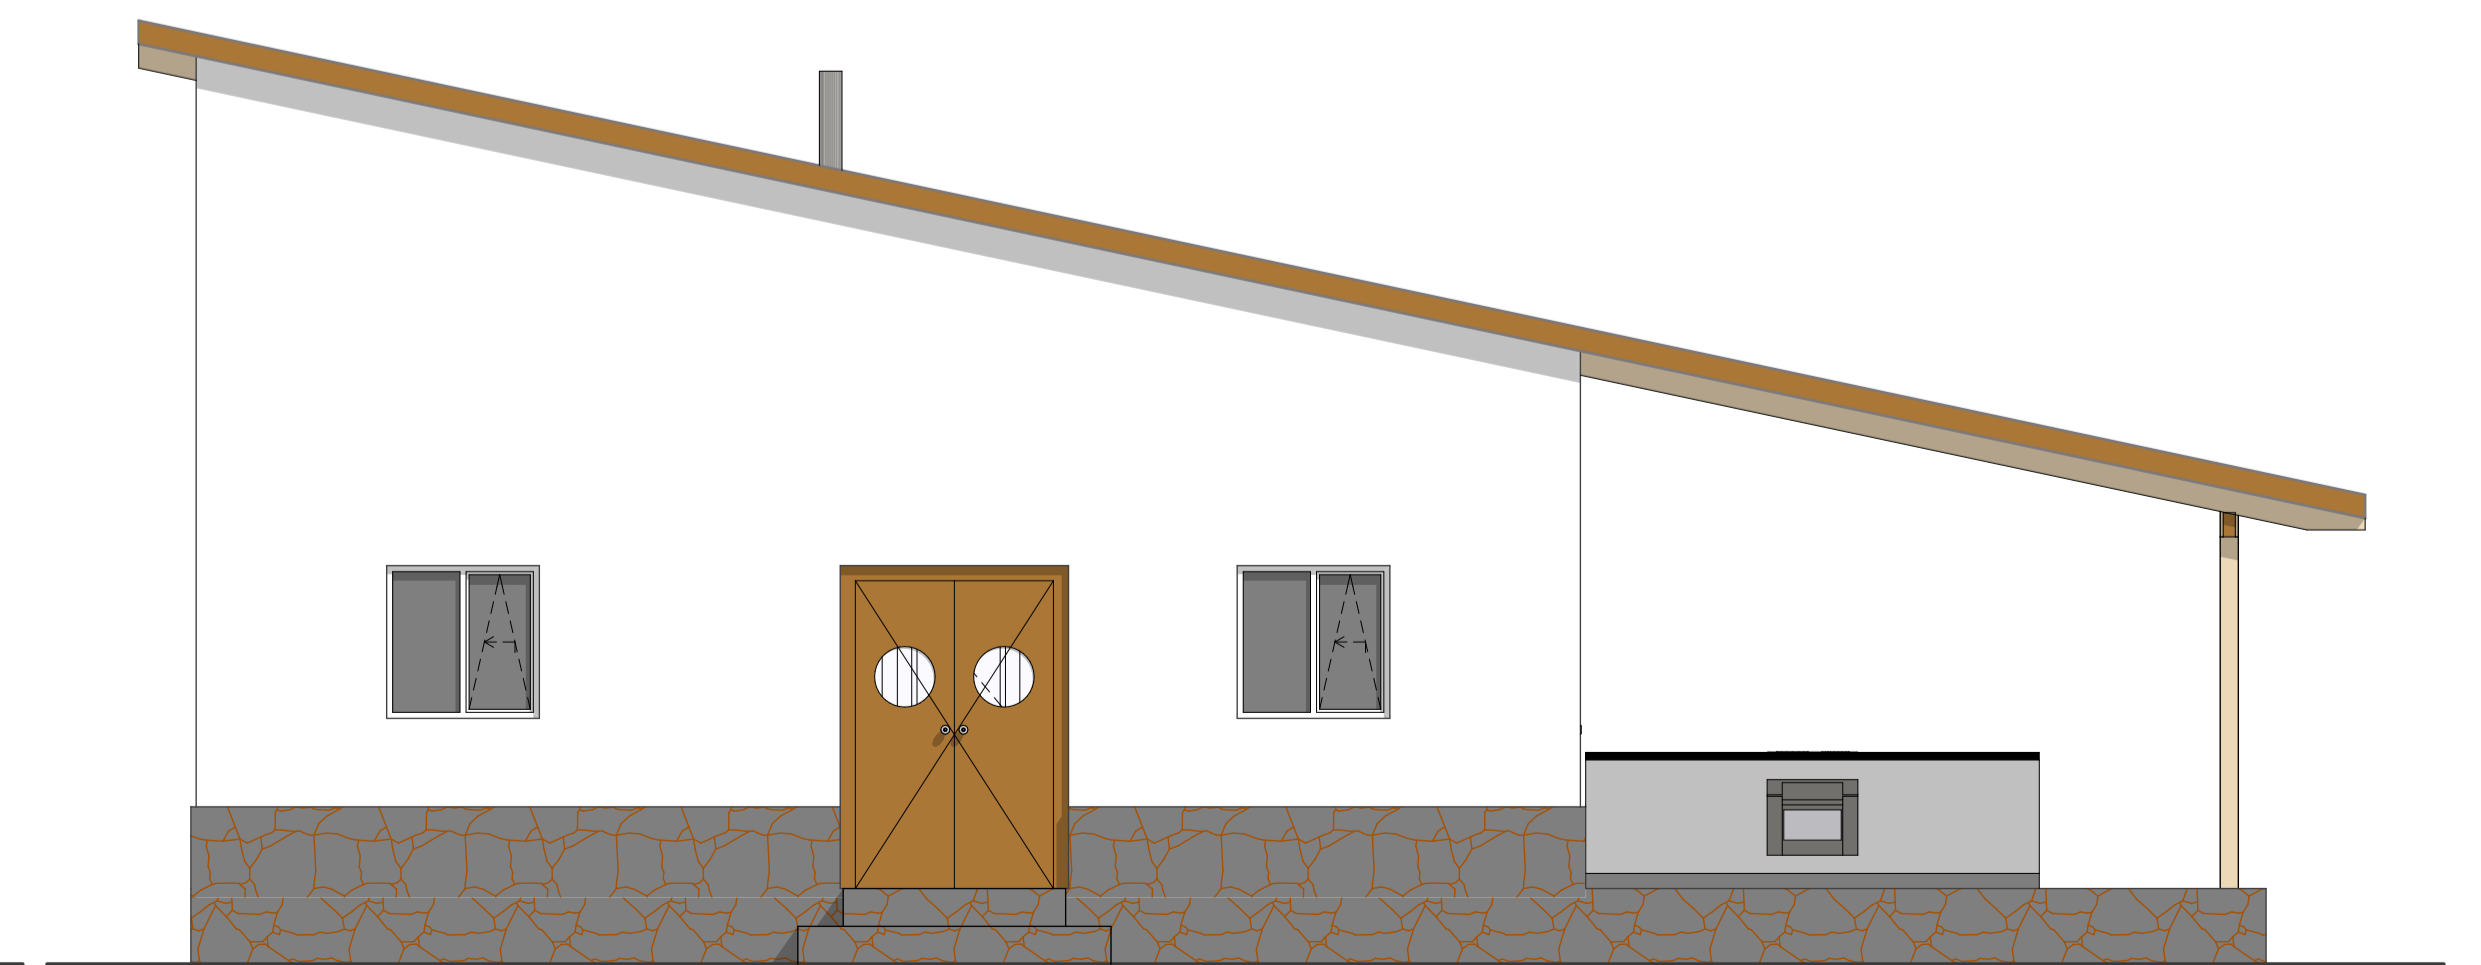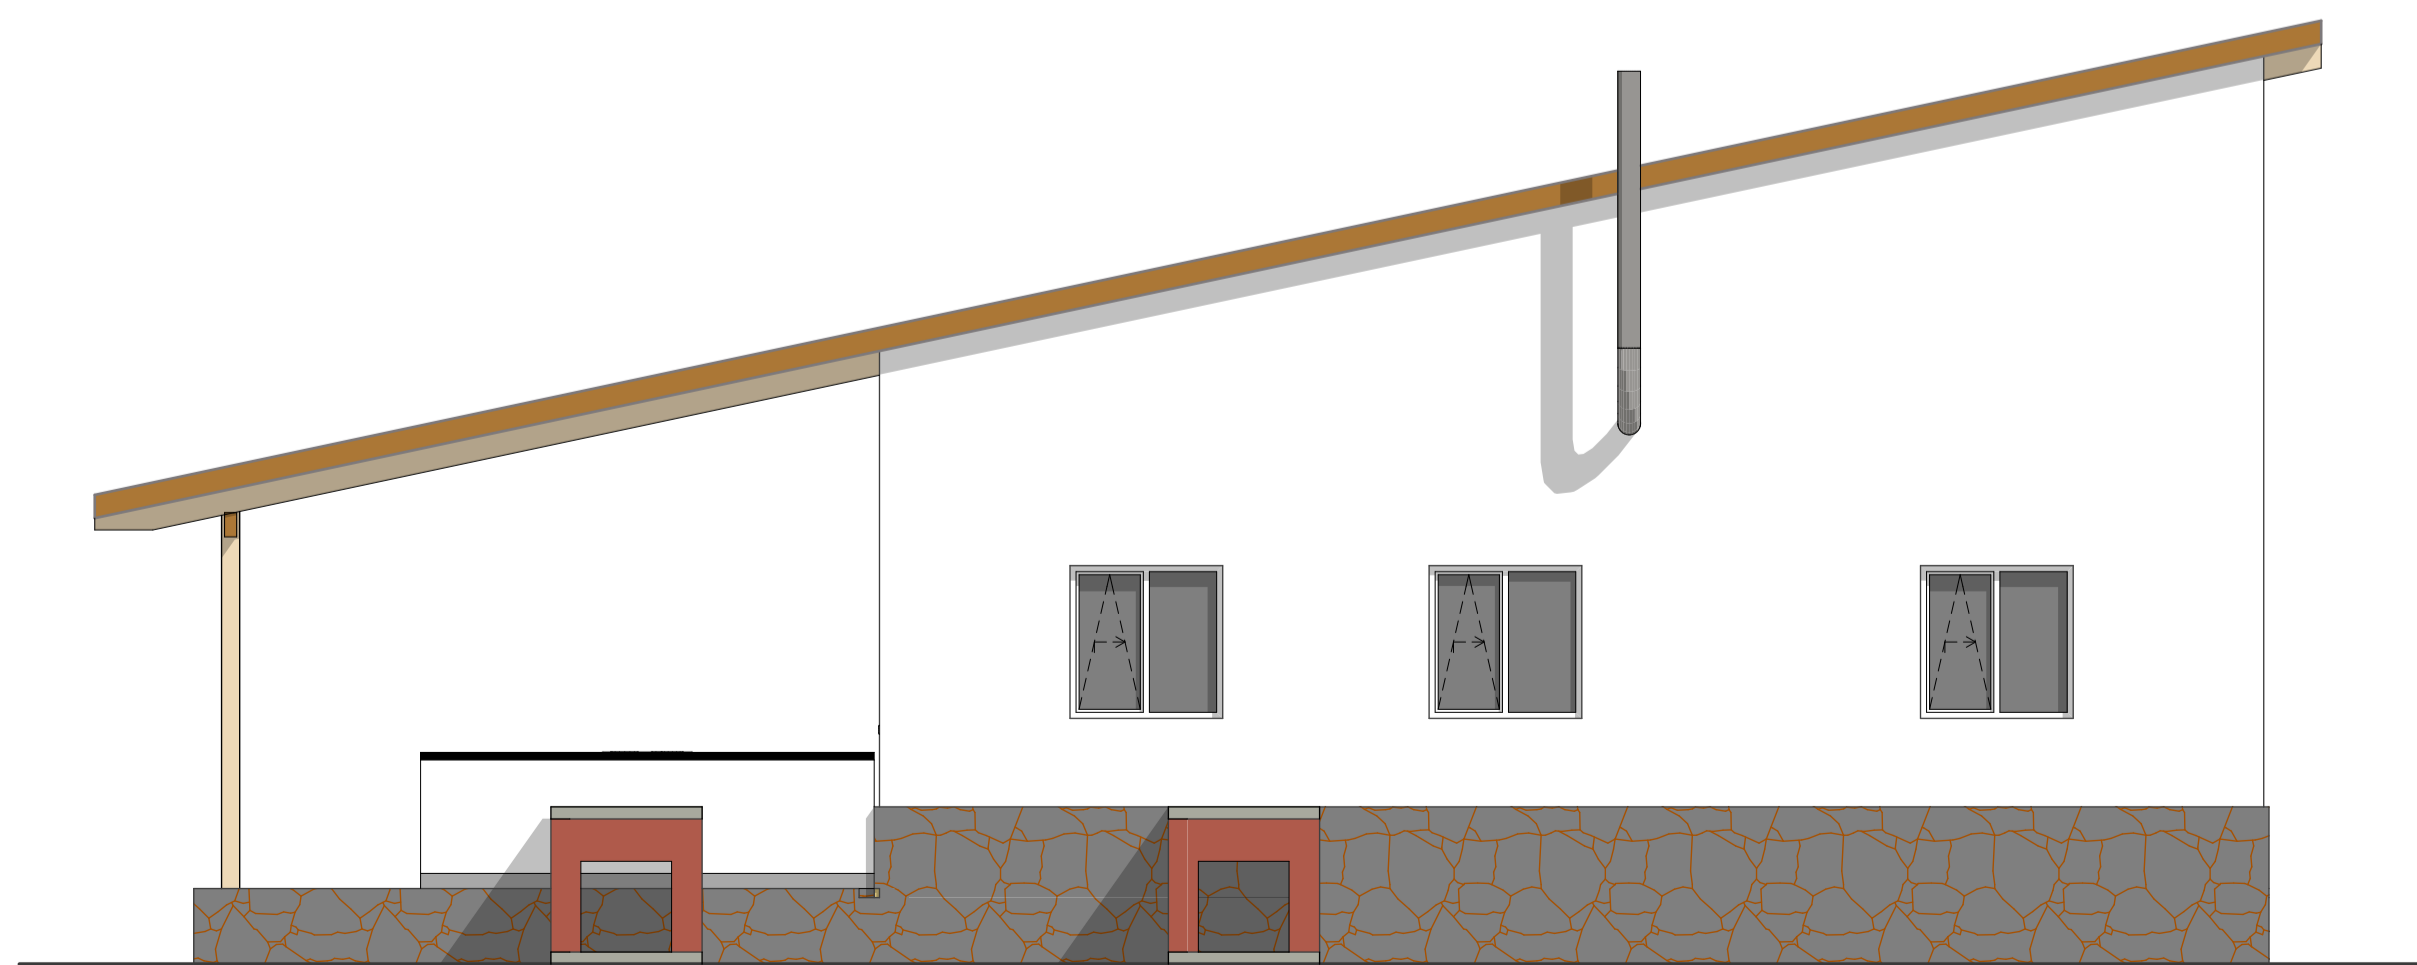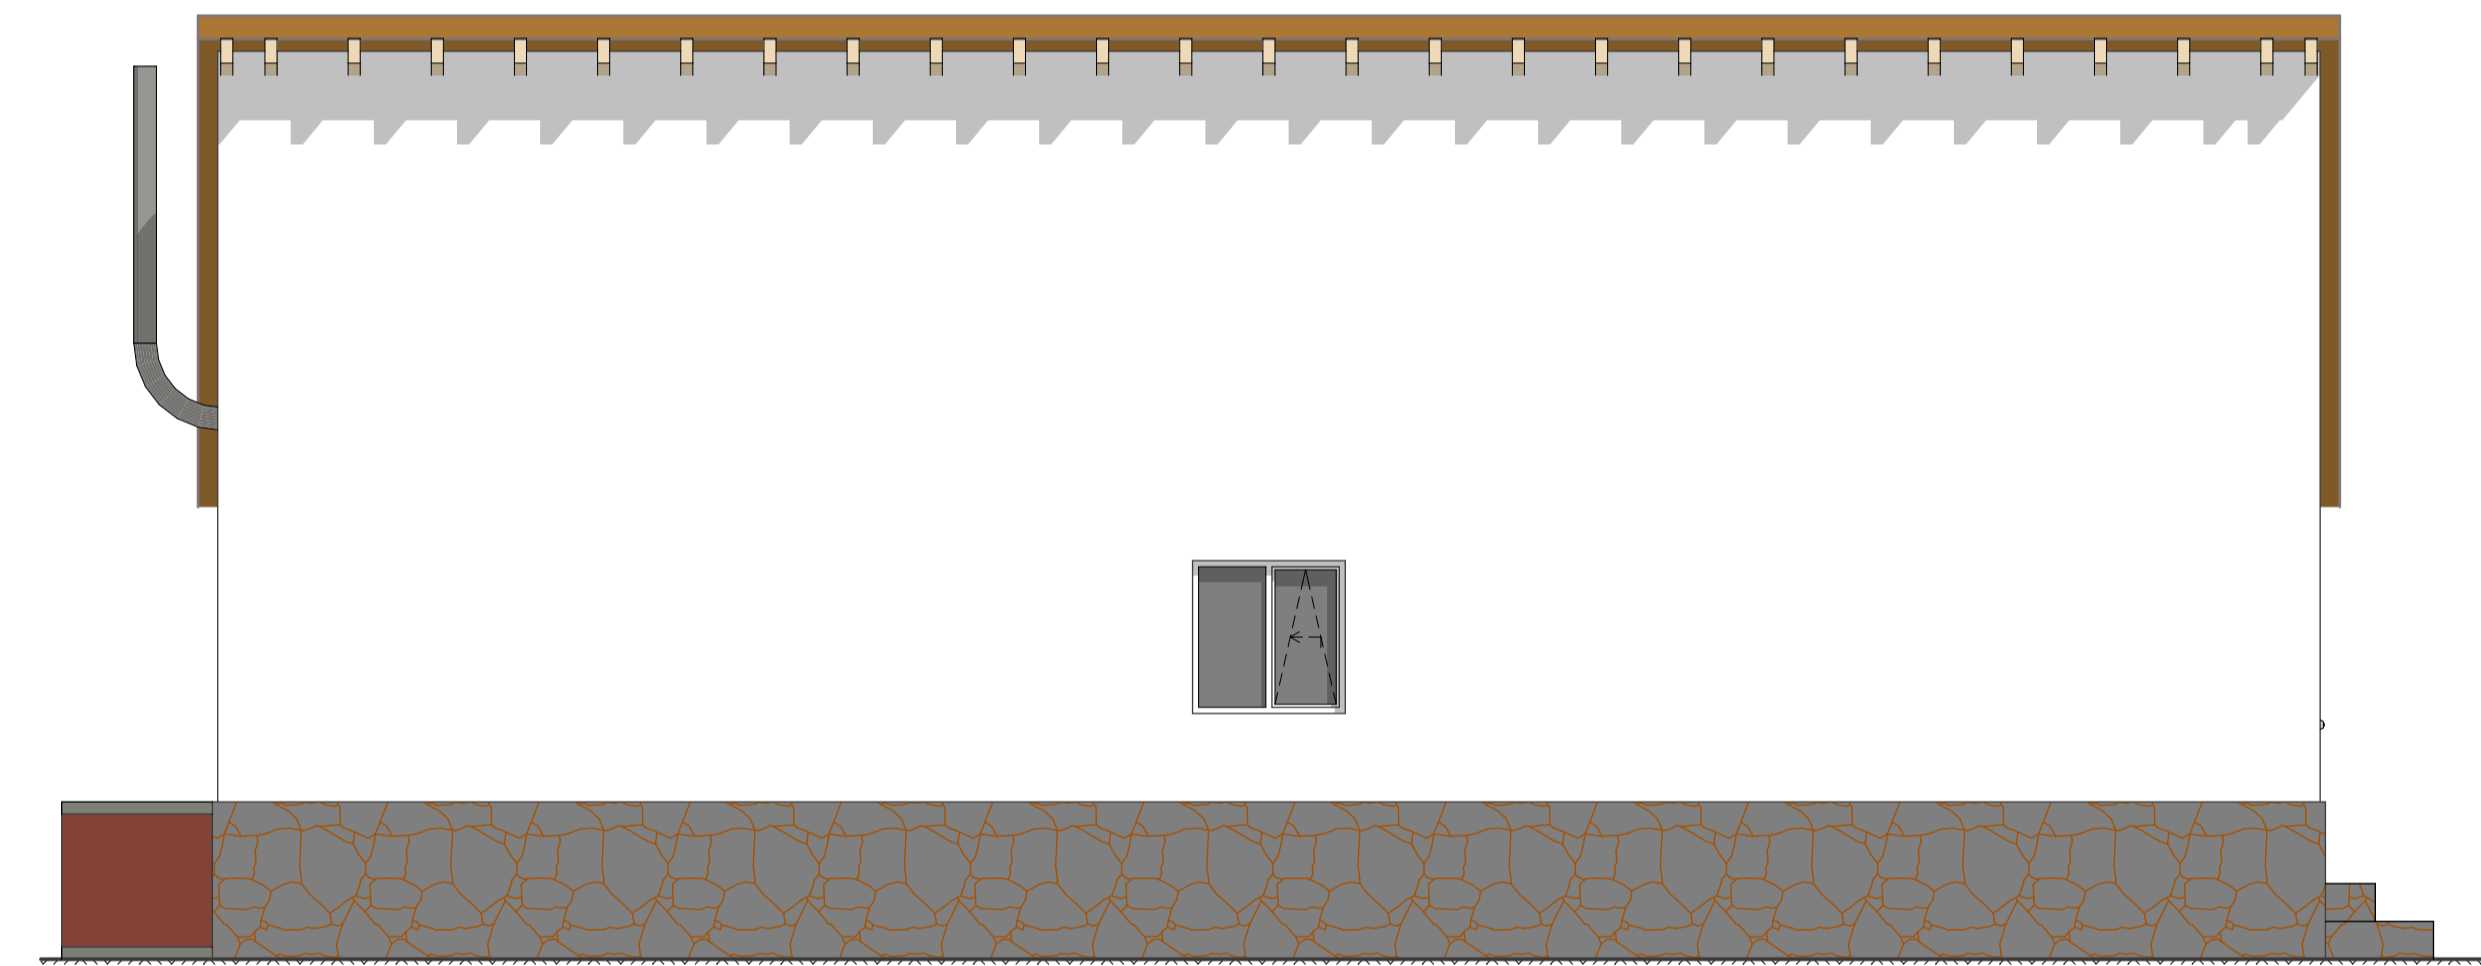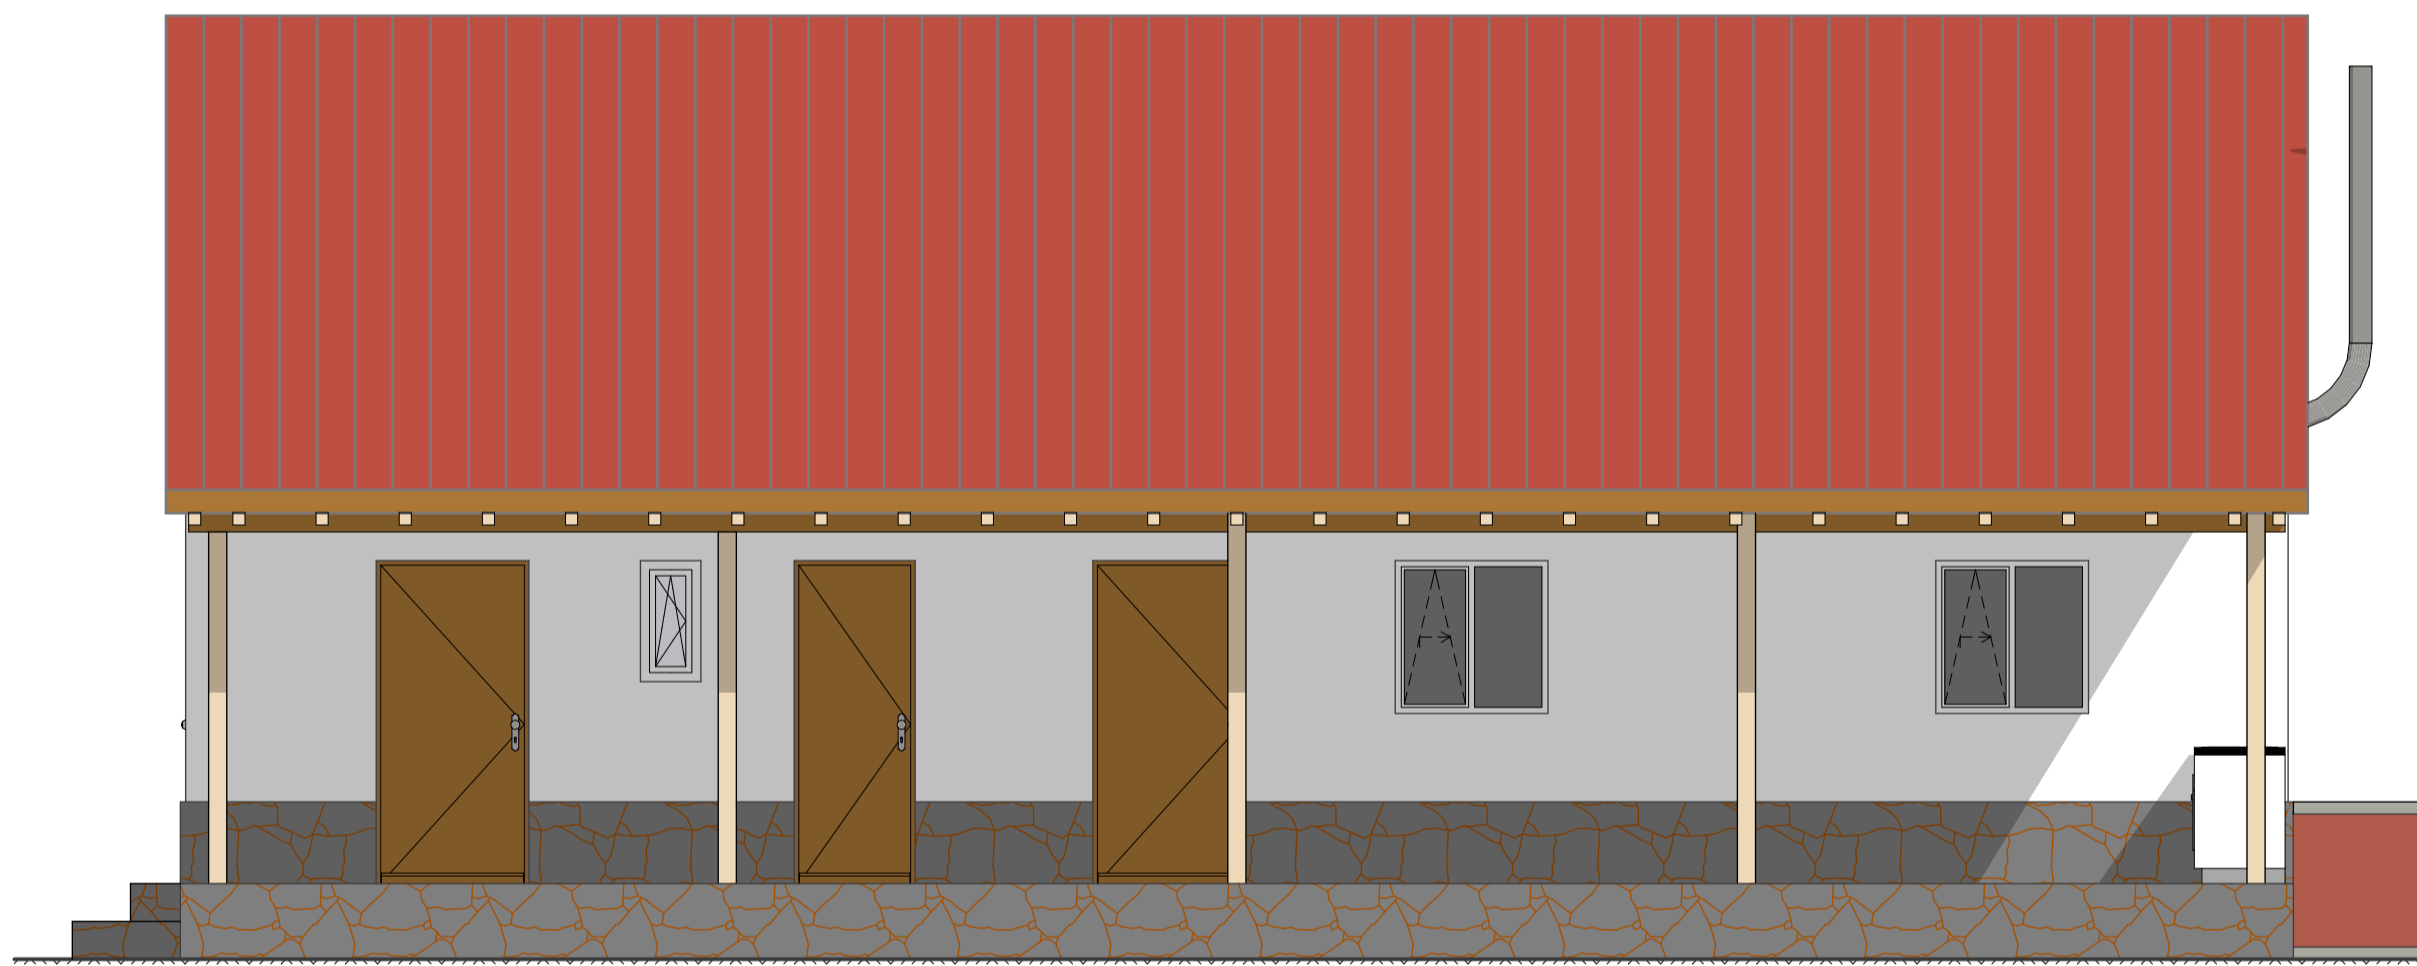

SCHNITTE UND ANSI HAUS 3

W-3, S-3, O-3, N-3, A03, G Ansicht Westen, Ansicht Süden, Ansicht Osten, Ansicht Norden, Schnitt

z

± 0,00 - Höhe 250 m üNN = OK FFB EG

BAUVORHABEN:
ERRICHTUNG VON 3 EFH, NEUBAU

Familien:
 Christian und Simone Schuster, HAUS 1
 Leoni Schuster und ... , HAUS 2
 Ronald und Gisela Schuster, HAUS 3

BAUORT:
 propiedad convecino vinca 300
 Linea 3a
 5500 Natalicio Talavera
 Paraguay

AUFTRAGGEBER:
 Familie
 Christian und Simone Schuster
 Deltendorfer Weg 7
 91466 Götthelf/ Gerhardshofen

Entwurf und Planung:
 Zeichenbüro Barth
 Bauzeichner Hochbau/Architektur
 5500 Natalicio Talavera
 Tel: +595 982 885659
 E-Mail: info@zeichenbuero-barth.de
 Web: www.zeichenbuero-barth.de

A-3

Maßstab	Blattgröße	Datum	Planersteller
1:50	841x594 A1	20.05.2020	Marco Barth

Dateiname: BV Christian und Simone Schuster_3a linea.pln
 Pfad: C:\User\marb\Documents\Zeichenbüro\BV\BV Schusters_3a linea, Natalicio Talavera\BV Christian und Simone Schuster_3a linea.pln

Ausführungsplanung


▽ = OK Fertigbau	⊠ Deckendurchbruch	▨ Abbruch
△ = UK Fertigbau	⊞ Wanddurchbruch	▩ Neubau
▼ = OK Rohbau	⊟ Bodenschlitz	▨ Bestand
▲ = UK Rohbau	⊞ Bodendurchbruch	

S = Sanitär	FD = Fundamentdurchbruch	WW = Wandschlitz waagrecht
H = Heizung	FA = Fundamentaussparung	DD = Deckendurchbruch
E = Elektro	FS = Fundamentschlitz	DA = Deckenaussparung
L = Lüftung	WD = Wanddurchbruch	DS = Deckenschlitz
G = Gas	WA = Wandaussparung	FBS = Fußbodenschlitz
	WS = Wandschlitz senkrecht	FBA = Fußbodenaussparung

A	20.05.2021	Werkplan Erstaussführung	20.05.2021	MB
INDEX	DATUM	ÄNDERUNGEN	BEARB.	GEPR.

Sämtliche Maße sind vom Unternehmer eigenverantwortlich am Bau zu prüfen.
 Alle Werkpläne sind nur in Verbindung mit den gültigen Schal- und Bewehrungsplänen des Tragwerksplaners, sowie den Durchbruchplänen der Fachingenieure gültig und/oder den ergänzenden Angaben.
 Dehnungsfugen sind nach Angabe Tragwerksplaner auszuführen.
 Der Ausführende ist verpflichtet, den Auftraggeber auf etwaige Unstimmigkeiten der Ausführungsunterlagen hinzuweisen (VOB, § 3.3).

Zeichenbüro Barth

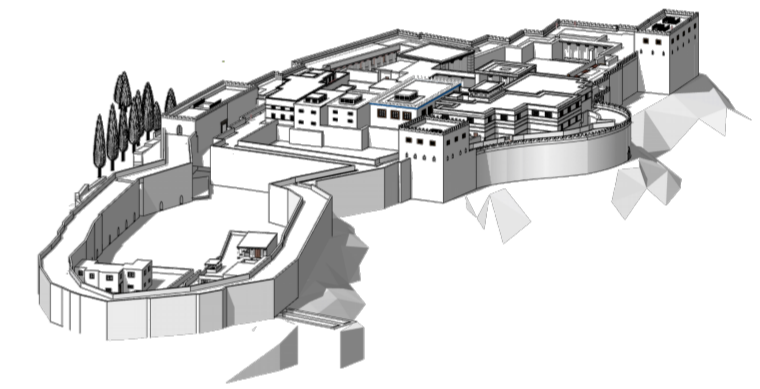


DACHSTUHL HAUS 3

0. Dachstuhl Haus 1

Alle Maße sind Rohbaumaße, alle Brüstungshöhen ab OK RFB!

± 0,00 ~ Höhe 250 m üNN = OK FFB EG

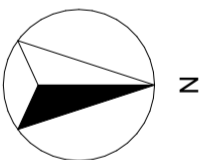

BAUVORHABEN:	BAUORT:
ERRICHTUNG VON 3 EFH, NEUBAU	propiedad convecino vinca 300
Familien:	Linea 3a
Christian und Simone Schuster, HAUS 1	5500 Natalicio Talavera
Leoni Schuster und ... , HAUS 2	Paraguay
Ronald und Gisela Schuster, HAUS 3	

AUFTRAGGEBER:	Entwurf und Planung:
Familie	Zeichenbüro Barth
Christian und Simone Schuster	Bauzeichner Hochbau/Architektur
Dettendorfer Weg 7	5500 Natalicio Talavera
91466 Göttelhof/ Gerhardshofen	Tel: +595 982 885659
	E-Mail: info@zeichenbuero-barth.de
	Web: www.zeichenbuero-barth.de

A-4

Maßstab	Blattgröße	Datum	Planersteller
1:50	594x420mm A2	20.05.2020	Marco Barth

Dateiname: BV Christian und Simone Schuster_3a linea.pln
 Pfad: C:\Users\mbarth\Documents\Zeichenbüro\BV\BV Schusters, 3a linea, Natalicio Talavera\BV Christian und Simone Schuster_3a linea.pln

